
02006870607980024



ΕΦΗΜΕΡΙΣ ΤΗΣ ΚΥΒΕΡΝΗΣΕΩΣ
ΤΗΣ ΕΛΛΗΝΙΚΗΣ ΔΗΜΟΚΡΑΤΙΑΣ

ΤΕΥΧΟΣ ΔΕΥΤΕΡΟ **Αρ. Φύλλου 687**

6 Ιουλίου 1998

ΥΠΟΥΡΓΙΚΕΣ ΑΠΟΦΑΣΕΙΣ & ΕΓΚΡΙΣΕΙΣ

Αριθ. 14874/3291

Μέτρα για την προστασία των υγροτόπων της Αλυκής Κίτρους, του κάτω ρου και του Δέλτα των ποταμών Αλιάκμονα, Λουδία, Αξιού, Γαλλικού, της λιμνοθάλασσας Καλοχωρίου και της ευρύτερης περιοχής τους.

ΟΙ ΥΠΟΥΡΓΟΙ
ΑΝΑΠΤΥΞΗΣ, ΠΕΡΙΒΑΛΛΟΝΤΟΣ, ΧΩΡΟΤΑΞΙΑΣ ΚΑΙ ΔΗΜΟΣΙΩΝ ΕΡΓΩΝ, ΓΕΩΡΓΙΑΣ, ΕΜΠΟΡΙΚΗΣ ΝΑΥΤΙΛΙΑΣ ΚΑΙ ΜΑΚΕΔΟΝΙΑΣ - ΘΡΑΚΗΣ

Έχοντας υπόψη:

1. Τις διατάξεις της παρ. 6 του άρθρου 21 του Ν. 1650/1986 «Για την Προστασία του Περιβάλλοντος» (Α' 160).

2. Την αριθ. Δ17α/03/99/Φ. 2.2.1/29.10.1996 απόφαση του Πρωθυπουργού και του Υπουργού Περιβάλλοντος, Χωροταξίας και Δημοσίων Έργων «Ανάθεση αρμοδιοτήτων του Υπουργού Περιβάλλοντος, Χωροταξίας και Δημοσίων Έργων στους Υφυπουργούς Περιβάλλοντος, Χωροταξίας και Δημοσίων Έργων Χρήστο Βερελή και Θεόδωρο Κολιοπάνο» (1006Β/4.11.1996).

3. Τις διατάξεις του άρθρου 29Α του Ν. 1558/1985 «Κυβέρνηση και Κυβερνητικά Όργανα» (Α' 137) που προστέθηκε με το άρθρο 27 του Ν. 2081/1992 (Α' 154).

4. Τις διατάξεις της Σύμβασης Ραμσάρ (1971), όπως κυρώθηκε με το Ν.Δ. 191/1974 «Περί Κυρώσεως της εν Ραμσάρ του Ιράν κατά την 2α Φεβρουαρίου 1971 υπογραφείσης Διεθνούς Συμφωνίας περί προστασίας των διεθνούς ενδιαφέροντος υγροτόπων ιδία ως υγροβιοτόπων» (Α' 350) και με τις μεταγενέστερες τροποποιήσεις της που κυρώθηκαν και με το Ν. 1751/1988 «Κύρωση πρωτοκόλλου τροποποιητικού της Σύμβασης Ραμσάρ 1971 για την προστασία των διεθνούς ενδιαφέροντος υγροτόπων ιδία ως υγροβιοτόπων» (Α' 26) και με το Ν. 1950/1991 «Κύρωση των τροποποιήσεων της Σύμβασης Ραμσάρ (1971) για την προστασία των διεθνούς ενδιαφέροντος υγροτόπων ιδία ως υγροβιοτόπων» (Α' 84).

5. Τις διατάξεις της Διεθνούς Σύμβασης της Βέρνης όπως κυρώθηκε με το Ν. 1335/1983 «Κύρωση Διεθνούς Σύμβασης για τη διατήρηση της άγριας ζωής και του φυσικού περιβάλλοντος της Ευρώπης» (Α' 32).

6. Τις διατάξεις της 414985/1985 κοινής Υπουργικής απόφασης «Μέτρα διαχείρισης της άγριας πτηνοπανίδας» (Β' 757) που εκδόθηκε σε συμμόρφωση προς την οδηγία 79/409/ΕΟΚ.

7. Τις διατάξεις του Ν. 1634/1986 «Κύρωση των πρωτοκόλλων 1980 «Για την προστασία της Μεσογείου Θαλάσσης από την ρύπανση από χερσαίες πηγές «Περί την ειδικά προστατευομένων περιοχών της Μεσογείου» (Α' 104).

8. Την άμεση ανάγκη θέσπισης μέτρων για την αποτελεσματική προστασία των υγροτόπων της Αλυκής Κίτρους, του κάτω ρου και του Δέλτα των ποταμών Αλιάκμονα, Λουδία, Αξιού, Γαλλικού, της λιμνοθάλασσας Καλοχωρίου και της ευρύτερης περιοχής τους και το γεγονός ότι έχει ήδη αρχίσει η διαδικασία χαρακτηρισμού τους ως προστατευομένων σύμφωνα με όσα προβλέπονται στο άρθρο 21 παρ. 1 του Ν. 1650/1986.

9. Το γεγονός ότι από τις κανονιστικές διατάξεις αυτής της απόφασης δεν προκαλείται δαπάνη σε βάρος του κρατικού προϋπολογισμού και των οικείων Ο.Τ.Α., αποφασίζουμε:

Άρθρο 1

Με την παρούσα απόφαση σκοπείται ο καθορισμός μέτρων προστασίας των υγροτόπων της Αλυκής Κίτρους Πιερίας, του κάτω ρου και του Δέλτα των ποταμών Αλιάκμονα, Λουδία, Αξιού, Γαλλικού, της Λιμνοθάλασσας Καλοχωρίου και της ευρύτερης περιοχής τους κατά ζώνες Α, Α1, Β, Β1 και Β2 όπως αυτές οριοθετούνται στο επόμενο άρθρο 2 και φαίνονται στα σχετικά έξι (6) πρωτότυπα διαγράμματα σε κλίμακα 1:20.000 που θεωρήθηκαν από τον Προϊστάμενο της Διεύθυνσης Τοπογραφικών Εφαρμογών με την .../1997 πράξη του και αντίτυπά τους σε φωτοσμίκρυνση δημοσιεύονται με την παρούσα απόφαση.

Άρθρο 2

Καθορίζονται οι εξής ζώνες προστασίας.

Α. ΖΩΝΕΣ ΥΨΗΛΗΣ Ή ΑΠΟΛΥΤΗΣ ΠΡΟΣΤΑΣΙΑΣ

Α.Ι. Ζώνη Α - Υψηλής Προστασίας

Υγρότοποι του Κάτω ρου και του Δέλτα των ποταμών Αλιάκμονα, Λουδία, Αξιού, Γαλλικού και της λιμνοθάλασσας Καλοχωρίου.

Ως Ζώνη Α ορίζεται η περιοχή που περιλαμβάνει:

Τις κοίτες, όχθες, αμμονησίδες, συστάδες ποτάμιας και παραποτάμιας βλάστησης του κάτω ρου των ποταμών Αλιάκμονα, Λουδία, Αξιού και Γαλλικού (Νομοί Πιερίας, Ημαθίας και Θεσ/νίκης).

Τα έλη, τους καλαμιώνες, τα αλίπεδα, τα περιοδικά κατακλυζόμενα εδάφη, τους λειμώνες και θαμνώνες, την παράλια και αβαθή θαλάσσια ζώνη της περιοχής των εκβολών των ανωτέρω ποταμών.

Τη λιμνοθάλασσα, τα αλίπεδα, τις υγρές και περιοδικά κατακλυζόμενες εκτάσεις και την αβαθή θαλάσσια ζώνη της περιοχής Καλοχωρίου Ν. Θεσσαλονίκης.

Στη ζώνη αυτή εντάσσονται επίσης και οι πυρήνες απόλυτης προστασίας, όπως φαίνονται στα ίδια διαγράμματα.

Επίσης η ζώνη αυτή περικλείει υγροτόπους διεθνούς σημασίας και περιοχές με ιδιαίτερη ορνιθολογική και οικολογική αξία συνολικής επιφανείας χερσαίας και υδάτινης 11.808 Ha που καταχωρούνται από την Ελλάδα στον κατάλογο υγροτόπων Διεθνούς Σημασίας και Σύμβασης Ramsar και χαρακτηρίζονται ως περιοχές Ειδικής Προστασίας σύμφωνα με το άρθρο 4 της Οδηγίας 79/409/ΕΟΚ. Οι εκτάσεις αυτές οριοθετούνται από την οριογραμμή της παρούσας ζώνης όπως αυτή περιγράφεται κατωτέρω από το σημείο 1 μέχρι το ακρωτήριο Χηναρού συμπεριλαμβανομένης της θαλάσσιας έκτασης μέχρι την ισοβαθή των 6 μέτρων και την νοητή κάθετο προς την ακτογραμμή στο όριο της παρούσας ζώνης στην περιοχή Ακρωτηρίου Χηναρού (ανατολική περιφερειακή στραγγιστική τάφρος).

Ειδικότερα:

Ως ζώνη Α ορίζεται η περιοχή που περιλαμβάνεται μεταξύ των γραμμών που συνδέουν τα παρακάτω σημεία 1, 2, 3 .... 41, των οποίων οι συντεταγμένες δίνονται στον πίνακα Ι, όπως αυτές φαίνονται στα σχετικά διαγράμματα και περιγράφονται ως εξής:

• Η τεθλασμένη που ορίζεται από τα σημεία 1, 2, 3, 4 και 5 από την παραλία της Νέας Αγαθούπολης μέχρι την αποστραγγιστική τάφρο με Β-Ν διεύθυνση που εκβάλει στη θάλασσα.

• Η προαναφερόμενη αποστραγγιστική τάφρος από το σημείο 5 προς τα ανάντι μέχρι το σημείο 6.

• Ο δρόμος επί του Β.Α αναχώματος της αποστραγγιστικής τάφρου με διεύθυνση ΒΔ-ΝΑ από το σημείο 6 μέχρι το τριγωνομετρικό σημείο «Αλμύρα» (281).

• Ο δρόμος επί του ΒΑ αναχώματος της παλαιάς κοίτης του Αλιάκμονα από το τριγωνομετρικό σημείο «Αλμύρα» μέχρι το σημείο 7.

• Η δυτική όχθη της νέας κοίτης του Αλιάκμονα από το σημείο 7, μέσω των σημείων 8 και 9, μέχρι το σημείο 10.

• Η γέφυρα της σιδηροδρομικής γραμμής από το σημείο 10 μέχρι το σημείο 11.

• Ο παρόχθιος δρόμος της ανατολικής όχθης της νέας κοίτης του Αλιάκμονα από το σημείο 11 μέχρι το σημείο 12.

• Ο παρόχθιος δρόμος της ανατολικής όχθης της νέας κοίτης του Αλιάκμονα και όπου αυτός διακόπτεται, η ανατολική όχθη καθεαυτή, από το σημείο 12 μέχρι το σημείο 13.

• Η τεθλασμένη γραμμή που ορίζεται από τα σημεία 13, 14, 15, 16 και 17.

• Ο ανατολικός παρόχθιος δρόμος του Αλμυραύλακου όπως συνεχίζεται και επί τους αναχώματος του Λουδία από το σημείο 17 μέχρι το σημείο 18.

• Ο ανατολικός πόδας της νέας Εθνικής Οδού Αθηνών Θεσ/νίκης από το σημείο 18 μέχρι το σημείο 19.

• Ο δρόμος επί του ανατολικού αναχώματος του Λουδία όπως συνεχίζεται και επί του δυτικού αναχώματος του Αξιού, από το σημείο 19 μέχρι το σημείο 20, διερχόμενος από τα τριγωνομετρικά σημεία «Στέκα», «Αμπελάκια», «Βάλτος», «Λιμνιώνα», «Κεντρικό» και το σημείο 50.

• Ο αγροτικός δρόμος κάτω από τη γέφυρα της νέας Εθνικής οδού και παράλληλος με την Εθνική οδό, από το σημείο 20 μέχρι το σημείο 21.

• Ο παρόχθιος δρόμος της δυτικής όχθης του Αξιού, και όπου αυτός διακόπτεται, η δυτική όχθη καθεαυτή από το σημείο 21 μέχρι το σημείο 22.

• Η γέφυρα της Επαρχιακής οδού Βαλτοχωρίου - Γέφυρας από το σημείο 22 μέχρι το σημείο 23.

• Ο παρόχθιος δρόμος της ανατολικής όχθης του Αξιού, και όπου αυτός διακόπτεται η ανατολική όχθη καθεαυτή από το σημείο 23 μέχρι το σημείο 27, διερχόμενος δια των σημείων 24, 25 και 26.

• Ο δρόμος επί του ανατολικού αναχώματος του Αξιού από το σημείο 27 μέχρι το σημείο 28, διερχόμενος δια του σημείου 53 και δια των τριγωνομετρικών σημείων «Κάτω Νησί» και «Δημητσάτες».

• Η ανατολική όχθη του «Καβούρα» ρέμματος από το σημείο 28 (νοητή προέκταση του επί του ανατολικού αναχώματος) μέσω του σημείου 29 μέχρι το σημείο 30.

• Η ανατολική περιφερειακή στραγγιστική τάφρος από το δυτικό άκρο της, το πλησιέστερο στο σημείο 30 μέχρι το σημείο 31.

• Ο δρόμος στη δυτική όχθη της παλαιάς κοίτης του Αξιού (Μεγάλο Βαρδάρι) ο διερχόμενος δια του τριγωνομετρικού σημείου «Κεραμιδαριό» από το σημείο 31 μέχρι το σημείο 32.

• Το ανατολικό ανάχωμα της νέας Εθνικής οδού Αθηνών - Θεσ/νίκης από το σημείο 32 μέχρι το σημείο 33.

• Ο παρόχθιος δρόμος στην ανατολική όχθη της παλαιάς κοίτης του Αξιού (Μεγάλο Βαρδάρι) ο διερχόμενος δια του τριγωνομετρικού σημείου «Αγία Παρασκευή» από το σημείο 33 μέχρι το σημείο 34.

• Η ανατολική περιφερειακή στραγγιστική τάφρος από το σημείο 34 έως το σημείο 35.

• Ο δρόμος στο δυτικό ανάχωμα του Γαλλικού ποταμού ο διερχόμενος δια του τριγωνομετρικού σημείου «Βάλτος» από το σημείο 35 μέχρι το σημείο 36.

• Το ανατολικό ανάχωμα της Νέας Εθνικής οδού Αθηνών Θεσ/νίκης από το σημείο 36 μέχρι το σημείο 37.

• Ο δρόμος στο ανατολικό ανάχωμα του Γαλλικού ποταμού από το σημείο 37 μέχρι το σημείο 38.

• Η τεθλασμένη γραμμή από το σημείο 38 έως το σημείο 41, η διερχόμενη δια των σημείων 39 και 40.

• Το όριο της Ζώνης Α στο θαλάσσιο χώρο ορίζεται από την ισοβαθή καμπύλη των 6 μ. που περιλαμβάνεται στην περιοχή μεταξύ των νοητών καθέτων προς την ακτογραμμή στα σημεία 1 και 41.

Α.ΙΙ. Ζώνη Α1 - Υψηλής προστασίας

Υγρότοπος Αλυκής Κίτρους Πιερίας

Ως Ζώνη Α1 ορίζεται η περιοχή που περιλαμβάνει τις αμμώδεις παραλίες, τις αμμοθίνες, τα αλίπεδα, τα έλη, τους καλαμιώνες, τη λίμνη, τις θερμάστρες και την αβαθή θαλάσσια ζώνη της Αλυκής Κίτρους (Ν. Πιερίας).

Επίσης η ζώνη αυτή περικλείει υγροτόπους διεθνούς σημασίας και περιοχές με ιδιαίτερη ορνιθολογική και οικολογική αξία συνολικής επιφανείας, χερσαίας και υδάτινης 11.808 Ha που καταχωρούνται από την Ελλάδα στον κατάλογο υγροτόπων Διεθνούς Σημασίας της Σύμβασης Ραμσάρ και χαρακτηρίζονται ως περιοχές ειδικής προστασίας, σύμφωνα με το άρθρο 4 της οδηγίας 79/409/ΕΟΚ.

Ειδικότερα:

Ως Ζώνη Α1 ορίζεται η περιοχή που περιλαμβάνεται με-

ταξύ των γραμμών που συνδέουν τα παρακάτω σημεία 1, 9, 2, 3, 11, 4 και 1, των οποίων οι συντεταγμένες δίνονται στον πίνακα ΙΙ, όπως αυτές φαίνονται στα σχετικά διαγράμματα, και περιγράφονται ως εξής:

• Η ευθεία γραμμή η παράλληλη προς την ακτογραμμή από το σημείο 1 μέχρι το σημείο 2, η διερχόμενη δια του σημείου 9.

• Η περιφερειακή τάφρος των Αλυκών από το σημείο 2 έως το σημείο 4, το διερχόμενο δια των σημείων 3 και 11.

• Η ισοβαθής καμπύλη των 6 μ. που περιλαμβάνεται στην περιοχή μεταξύ των νοητών καθέτων προς την ακτογραμμή στα σημεία 1 & 4.

Α.ΙΙΙ. Πυρήνες απόλυτης προστασίας της Φύσης

Αυτοί περιλαμβάνουν τους οικολογικούς θώκους αναπαραγωγής, ξεκούρασης και διατροφής των προστατευόμενων και απειλούμενων ειδών της ορνιθοπανίδας εντός της Ζώνης Α'.

Η θέση και η έκταση των ανωτέρω πυρήνων προσδιορίζονται κατά προσέγγιση στα συνημμένα σχετικά διαγράμματα.

Η ακριβής οριοθέτηση και σήμανσή τους γίνεται με επιτόπια υπόδειξη των ορίων και σημείων από την κατά το άρθρο 5 παρ. 1 της παρούσας αρμόδια υπηρεσία σε συνεργασία με τις επί μέρους καθ' ύλην αρμόδιες υπηρεσίες.

Β. ΠΕΡΙΦΕΡΕΙΑΚΕΣ ΖΩΝΕΣ ΠΡΟΣΤΑΣΙΑΣ

Β.Ι. ΖΩΝΕΣ Β

Οι ζώνες αυτές περιλαμβάνουν χορτολιβαδικές και καλλιεργούμενες εκτάσεις. Ως ζώνες Β ορίζονται οι παρακάτω περιοχές.

Β.Ι.1. Περιοχή Ποταμού Αλιάκμονα

Περιλαμβάνεται μεταξύ των γραμμών που συνδέουν τα παρακάτω σημεία 1 μέχρι και 8,42 μέχρι και 48 και 1 των οποίων οι συντεταγμένες δίνονται στον Πίνακα Ι, όπως αυτές φαίνονται στα σχετικά διαγράμματα και περιγράφονται ως εξής:

• Η οριογραμμή της Ζώνης Α από το σημείο 1 μέχρι και 8 όπως αυτή περιγράφεται στην παράγραφο Α.Ι του παρόντος άρθρου.

• Η τεθλασμένη γραμμή από το σημείο 8 έως το σημείο 45 η διερχόμενη από τα σημεία 42, 43 και 44.

• Το ανατολικό ανάχωμα της νέας Εθνικής οδού Αθηνών - Θεσ/νίκης από το σημείο 45 έως το σημείο 46.

• Η σιδηροδρομική γραμμή από την προέκταση του αγροτικού δρόμου από το σημείο 46 μέχρι το σημείο 47.

• Η τεθλασμένη γραμμή από το σημείο 47 μέχρι το αρχικό σημείο 1 η διερχόμενη από το σημείο 48.

Β.Ι.2. Περιοχή δυτικά του ποταμού Λουδία.

Περιλαμβάνεται μεταξύ των γραμμών που συνδέουν τα σημεία 16, 17, 18, 49 και 16, των οποίων οι συντεταγμένες δίνονται στον πίνακα Ι, όπως αυτές φαίνονται στα σχετικά διαγράμματα και περιγράφονται ως εξής:

• Η οριογραμμή της Ζώνης Α από το σημείο 16 μέχρι το σημείο 18 όπως περιγράφεται στην παρ. Α.Ι του παρόντος άρθρου.

• Η αγροτική οδός η παράλληλη στην νέα Εθνική οδό από το σημείο 18 με κατεύθυνση προς Κατερίνη μέχρι το σημείο 49 (τριγωνομετρικό σημείο «Καρέλια»).

• Ο αγροτικός δρόμος δυτικά του «Αυλακιού» από το σημείο 49 μέχρι το σημείο 16.

Β.Ι.3. Περιοχή μεταξύ των ποταμών Λουδία και Αξιού

Περιλαμβάνεται μεταξύ των γραμμών που συνδέουν τα σημεία 19, 50, 51 και 19, των οποίων οι συντεταγμένες δίνονται στον πίνακα Ι, όπως αυτές φαίνονται στα σχετικά διαγράμματα και περιγράφονται ως εξής - Η οριογραμμή της Ζώνης Α από το σημείο 19 μέχρι το σημείο 50 όπως περιγράφεται στην παρ. Α.Ι του παρόντος άρθρου.

• Ο αγροτικός δρόμος δυτικά του δυτικού αναχώματος του Αξιού ποταμού από το σημείο 50 μέχρι το σημείο 51.

• Ο δρόμος στο ανατολικό ανάχωμα της Νέας Εθνικής οδού από το σημείο 51 μέχρι το σημείο 19, ο διερχόμενος δια του τριγωνομετρικού σημείου «Μυρωδιές».

Β.Ι.4. Περιοχή ανατολικά του Αξιού ποταμού

Περιλαμβάνεται μεταξύ των γραμμών που συνδέουν τα σημεία 28, μέχρι 32, 52, 53 και 28, των οποίων οι συντεταγμένες δίνονται στον Πίνακα Ι όπως αυτές φαίνονται στα σχετικά διαγράμματα και περιγράφονται ως εξής:

• Η οριογραμμή της ζώνης Α από το σημείο 28 μέχρι το σημείο 32, όπως περιγράφεται στην παρ. Α.Ι του παρόντος άρθρου.

• Ο αγροτικός δρόμος στο ανατολικό ανάχωμα της νέας Εθνικής οδού, με κατεύθυνση προς Κατερίνη, από το σημείο 32 μέχρι το σημείο 52.

• Ο αγροτικός δρόμος ο παράλληλος στο ανατολικό ανάχωμα του Αξιού ποταμού από το σημείο 52 μέχρι το σημείο 53.

Η οριογραμμή της Ζώνης Α από το σημείο 53 μέχρι το σημείο 28 όπως περιγράφεται στην παράγραφο Α.Ι του παρόντος άρθρου.

Β.Ι.5. Περιοχή δυτικά του Γαλλικού ποταμού

Περιλαμβάνεται μεταξύ των γραμμών που συνδέουν τα σημεία 33 μέχρι 36 και 33 των οποίων οι συντεταγμένες δίνονται στον πίνακα Ι, όπως αυτές φαίνονται στα σχετικά διαγράμματα, και περιγράφονται ως εξής:

• Η οριογραμμή της Ζώνης Α από το σημείο 33 μέχρι το σημείο 36, όπως περιγράφεται στην παρ. Α.Ι του παρόντος άρθρου.

• Ο αγροτικός δρόμος στο ανατολικό ανάχωμα της νέας Εθνικής οδού, με κατεύθυνση προς Κατερίνη, από το σημείο 36 μέχρι το σημείο 33.

Β.Ι.6. Περιοχή ανατολικά του Γαλλικού ποταμού

Περιλαμβάνεται μεταξύ των γραμμών που συνδέουν τα σημεία 37, μέχρι και 41, 54, μέχρι και 57 και 37, των οποίων οι συντεταγμένες δίνονται στον πίνακα Ι, όπως αυτές φαίνονται στα σχετικά διαγράμματα και περιγράφονται ως εξής:

Η οριογραμμή της Ζώνης Α από το σημείο 37 μέχρι το σημείο 41 όπως περιγράφεται στην παράγραφο Α.Ι του παρόντος άρθρου.

• Ο δρόμος επί του αναχώματος νοτιοανατολικά του Καλοχωρίου από το σημείο 41 και η προς βορράν συνέχειά του μέχρι το σημείο 54.

• Η ευθεία γραμμή από το σημείο 54 μέχρι το σημείο 55 (σημείο ορίων ΓΠΣ Καλοχωρίου).

• Το νότιο όριο του ΓΠΣ Καλοχωρίου από το σημείο 55 μέχρι το σημείο 56, όπως αυτό δημοσιεύτηκε στο ΦΕΚ 645Δ/9.10.1989.

• Ο δρόμος που συνδέει τον οικισμό Καλοχωρίου με την νέα Εθνική οδό Αθηνών Θεσ/νίκης από το σημείο 56 μέχρι το σημείο 57.

• Ο δρόμος στο νότιο ανάχωμα της Νέας Εθνικής οδού από το σημείο 57 μέχρι το σημείο 37.

Β.Ι.7. Περιοχή Αλυκών Κίτρους

Περιλαμβάνονται μεταξύ των γραμμών που συνδέουν τα σημεία 10, 8, 7, 6, 5, 13, 14, 15, 16 και 10 των οποίων οι συντεταγμένες δίνονται στον πίνακα ΙΙ, όπως αυτές φαι-

νονται στα σχετικά διαγράμματα και περιγράφονται ως εξής:

• Τα τμήματα των τάφρων που ορίζονται από τα σημεία 10, 8, 7, 6, 5 μέχρι το σημείο 13 επί της σιδηροδρομικής γραμμής.

• Η σιδηροδρομική γραμμή από το σημείο 13 μέχρι το σημείο 14.

• Ο δρόμος από το σημείο 14 μέχρι το σημείο 16 ο διερχόμενος δια του σημείου 15.

• Το ρέμα Λιβάδι από το σημείο 16 μέχρι το αρχικό σημείο 10.

B.II ΖΩΝΕΣ Β1

Οι ζώνες αυτές περιλαμβάνουν χορτολιβαδικές και καλλιεργούμενες εκτάσεις, καθώς και μέρος της κοίτης του Γαλλικού ποταμού.

Ως ζώνες Β1 ορίζονται οι παρακάτω περιοχές:

B.II.1. Περιοχή δυτικά του Αλιάκμονα ποταμού

Περιλαμβάνεται μεταξύ των γραμμών που συνδέουν τα σημεία 9, 8, 42 μέχρι και 45 και 9, των οποίων οι συντεταγαγμένες δίνονται στον Πίνακα Ι, όπως αυτές φαίνονται στα σχετικά διαγράμματα και περιγράφονται ως εξής:

• Η οριογραμμή της ζώνης Α, από το σημείο 9 έως το σημείο 8, όπως αυτή περιγράφεται στην παράγραφο Α.Ι του παρόντος άρθρου.

• Η οριογραμμή της ζώνης Β, από το σημείο 8 έως το σημείο 45, όπως αυτή περιγράφεται στην παράγραφο Β.Ι.1 του παρόντος άρθρου.

• Το ανατολικό ανάχωμα της Νέας Εθνικής Οδού Αθηνών - Θεσ/νίκης από το σημείο 45 με κατεύθυνση προς Θεσ/νίκη μέχρι το σημείο 9.

B.II.2. Περιοχή ανατολικά του Αλιάκμονα ποταμού

Περιλαμβάνεται μεταξύ των γραμμών που συνδέουν τα σημεία 12 μέχρι και 16, 49 και 12, των οποίων οι συντεταγμένες δίνονται στον Πίνακα Ι, όπως αυτές φαίνονται στα σχετικά διαγράμματα και περιγράφονται ως εξής:

• Η οριογραμμή της ζώνης Α, από το σημείο 12 μέχρι το σημείο 16, όπως αυτή περιγράφεται στην παράγραφο Α.Ι του παρόντος άρθρου.

• Η οριογραμμή της ζώνης Β, από το σημείο 16 μέχρι το σημείο 49, όπως αυτή περιγράφεται στην παράγραφο Β.Ι.2 του παρόντος άρθρου.

• Ο αγροτικός δρόμος, ο παράλληλος με την Νέα Εθνική Οδό Αθηνών - Θεσ/νίκης στο ανατολικό πρανές του αναχώματος, από το σημείο 49 μέχρι το σημείο 12.

B.II.3. Περιοχή δυτικά του ποταμού Αξιού

Περιλαμβάνεται μεταξύ των γραμμών που συνδέουν τα σημεία 50, 20, μέχρι και 22, 58, 51 και 50 των οποίων οι συντεταγμένες δίνονται στον Πίνακα Ι, όπως αυτές φαίνονται στα σχετικά διαγράμματα και περιγράφονται ως εξής:

• Η οριογραμμή της ζώνης Α από το σημείο 50 μέχρι το σημείο 22, όπως περιγράφεται στην παράγραφο Α.Ι.

• Ο δρόμος Γέφυρας - Βαλτοχωρίου από το σημείο 22 μέχρι το σημείο 58.

• Ο αγροτικός δρόμος ο παράλληλος δυτικά της δυτικής αντιπλημμυρικής τάφρου του ποταμού Αξιού από το σημείο 58 μέχρι το σημείο 51 και η νοητή προέκτασή του παράλληλα με το ανάχωμα μέχρι το σημείο 50.

B.II.4. Περιοχή ανατολικά του ποταμού Αξιού

Περιλαμβάνεται μεταξύ των γραμμών που συνδέουν τα σημεία 53, 27, 26, 25, 24, 23, 59, 52 και 53, των οποίων οι συντεταγμένες δίνονται στον Πίνακα Ι, όπως αυτές φαίνονται στα σχετικά διαγράμματα και περιγράφονται ως εξής:

• Η οριογραμμή της ζώνης Α προς βορράν από το σημείο 53 μέχρι το σημείο 23, όπως περιγράφεται στην παράγραφο Α.Ι.

• Ο δρόμος Βαλτοχωρίου - Γέφυρας από το σημείο 23 μέχρι το σημείο 59.

• Το ανατολικό πρανές του ανατολικού αναχώματος του ποταμού Αξιού από το σημείο 59 μέχρι το σημείο 52.

• Ο δρόμος από το σημείο 52 μέχρι το σημείο 53.

B.II.5. Περιοχή Γαλλικού ποταμού

Περιλαμβάνεται μεταξύ των γραμμών που συνδέουν τα σημεία 36, 37, 60, 61 και 36, των οποίων οι συντεταγμένες δίνονται στον Πίνακα Ι, όπως αυτές φαίνονται στα σχετικά διαγράμματα και περιγράφονται ως εξής:

• Η οριογραμμή της ζώνης Α από το σημείο 36 μέχρι το σημείο 37, όπως περιγράφεται στην παράγραφο Α.Ι του παρόντος άρθρου.

• Ο δρόμος στο ανατολικό ανάχωμα του Γαλλικού ποταμού μέχρι το σημείο 60.

• Η Εθνική οδός Θεσ/νίκης Πέλλας από το σημείο 60 μέχρι το σημείο 61.

• Ο δρόμος επί του δυτικού αναχώματος του Γαλλικού ποταμού από το σημείο 61 μέχρι το σημείο 36.

B.II.6. Περιοχή Αλυκών Κίτρους

Περιλαμβάνεται μεταξύ των γραμμών που συνδέουν τα σημεία 9, 2, 3, 11, 12, 13, 5, 6, 7, 8 και 9, των οποίων οι συντεταγμένες δίνονται στον Πίνακα ΙΙ, όπως αυτές φαίνονται στα σχετικά διαγράμματα και περιγράφονται ως εξής:

• Η οριογραμμή της ζώνης Α1 από το σημείο 9 μέχρι σημείο 11 η διερχόμενη δια του σημείου 2 και 3, όπως περιγράφεται στην παράγραφο Α.ΙΙ του παρόντος άρθρου.

• Ο δρόμος από το σημείο 11 μέχρι το σημείο 12.

• Η σιδηροδρομική γραμμή από το σημείο 12 μέχρι το σημείο 13.

• Η οριογραμμή της ζώνης Β από το σημείο 13 μέχρι το σημείο 8, η διερχόμενη από τα σημεία 5, 6 και 7 όπως περιγράφεται στην παράγραφο Β.Ι.7 του παρόντος άρθρου.

• Η ευθεία γραμμή που ορίζεται από τα σημεία 8 και 9.

B.III ΖΩΝΗ Β2 ΑΛΥΚΩΝ ΚΙΤΡΟΥΣ

Περιλαμβάνει χορτολιβαδικές και καλλιεργούμενες εκτάσεις. Ως ζώνη Β2 ορίζεται η παρακάτω περιοχή που περιλαμβάνεται μεταξύ των γραμμών που συνδέουν τα σημεία 1, 9, 8, 10 και 1 των οποίων οι συντεταγμένες δίνονται στον πίνακα ΙΙ όπως αυτές φαίνονται στα σχετικά διαγράμματα και περιγράφονται ως εξής:

• Η οριογραμμή της ζώνης Α1, από το σημείο 1 έως το σημείο 9, όπως περιγράφεται στην παράγραφο Α.ΙΙ του παρόντος άρθρου.

• Η οριογραμμή της ζώνης Β1, από το σημείο 9 μέχρι το σημείο 8, όπως περιγράφεται στην παράγραφο Β.ΙΙ.6 του παρόντος άρθρου.

• Η οριογραμμή της ζώνης Β από το σημείο 8 μέχρι το σημείο 10, όπως περιγράφεται στην παρ. Β.Ι.7 του παρόντος άρθρου.

• Το ρέμα «Λιβάδι» από το σημείο 10 μέχρι το σημείο 1.

Γ. Ο ακριβής προσδιορισμός και οι συντεταγμένες των προαναφερθέντων σημείων των ορίων των Ζωνών Α, Α1, Β, Β1, και Β2 αναφέρονται στους πίνακες που ακολουθούν.

ΠΙΝΑΚΑΣ Ι

ΑΡ. ΣΗΜ.	ΑΡΙΘΜΟΣ ΠΙΝΑΚΙΔΑΣ ΚΛΙΜΑΚΑΣ 1:5 000	ΣΥΝΤΕΤΑΓΜΕΝΕΣ x	ΣΥΝΤΕΤΑΓΜΕΝΕΣ y	ΚΕΝΤΡΟ ΦΥΛΛΟΥ ΧΑΡΤΟΥ 1:100.000	ΠΕΡΙΓΡΑΦΗ
1.	4303/4	10.060	24.080	ΚΑΤΕΡΙΝΗ φ:40° 15' λ:-01° 15'	Επί του παραλιακού δρόμου Ν. Αγαθούπολης
2.	4303/4	9.480	24.380	''	Επί αγροτικού δρόμου
3.	4303/4	9.300	24.880	''	Επί αγροτικού δρόμου
4.	4303/4	10.000	26.200	''	Επί της νοτιότερης αποστραγγιστικής τάφρου
5.	4302/2	10.870	26.320	ΓΙΑΝΝΙΤΣΑ φ: 40° 45' λ: 01° 15'	Νότιο σημείο συμβολής της προηγούμενης αποστραγγιστικής τάφρου με τάφρο δ/νσης Β-Ν.
6.	4303/2	10.890	27.650	''	Βόρειο σημείο συμβολής δρόμου επί τάφρου δ/νση Β-Ν με δρόμο επί τάφρου δ/νσης ΒΔ-ΝΑ.
7.	4304/1	13.925	26.735	''	Βόρειο σημείο συμβολής του δρόμου επί της παλ. όχθης και της ν. όχθης Αλιάκμονα.
8.	3393/8	12.175	- 26325	''	Επί της δυτικής νέας όχθης του Αλιάκμονα
9.	3393/6	9.850	-23.425	''	Το Ν.Δ. ακρόβαθρο της γέφυρας της Ν.Ε.Ο. Αθηνών-Θεσ/νίκης.
10	3393/5	4.965	- 22.870	''	Επί του δρόμου του παράλληλου με την δυτική όχθη του Αλιάκμονα και επί της γέφυρας της σιδηροδρομικής γραμμής.
11	3393/5	5.390	- 22.625	''	Επί του δρόμου του παράλληλου με την ανατολική όχθη του Αλιάκμονα και επί της γέφυρας της σιδηροδρομικής γραμμής.
12	3393/6	10.150	- 23.000	''	Το Β.Α. ακρόβαθρο της γέφυρας της Ν.Ε.Ο. Αθηνών Θεσ/νίκης.
13	4304/1	13.450	27.725	''	Επί του παράχθιου δρόμου της ανατ. όχθης του ποταμού Αλιάκμονα.
14.	3394/7	13.770	- 26.875	ΓΙΑΝΝΙΤΣΑ φ : 40° 45' λ : 01° 15'	Επί του δυτικού παράχθιου δρόμου του Αλμυραύλακου (850 μ. από Α.)
15.	3394/7	13.720	- 26.310	''	''
16.	3394/7	14.135	- 25.330	''	''
17	3394/7	14.250	- 25.130	''	Επί του ανατολικού παράχθιου δρόμου του Αλμυραύλακου.
16.	3394/3	13.635	- 19.420	''	Επί της συμβολής του δρόμου επί του δυτικού αναχώματος του ποταμού Λουδία και του ποδός του Ανατ. πρανούς της Ν.Ε.Ο. Αθηνών-Θεσ/νίκης.
19.	3394/1	13.855	- 19.280	''	Επί της συμβολής του δρόμου επί του ανατολ. αναχώματος του Λουδία και του ποδός του ανατολ. πρανούς της Ν.Ε.Ο. Αθηνών-Θεσ/νίκης
20.	3384/8	19.318	- 16.395	''	Επί της συμβολής του δρόμου του παράλληλου με το δυτικό ανάχωμα του Αξιού και του ποδός του Ανατ. πρανούς της Ε.Ο. Αθηνών - Θεσ/νίκης.
21.	3384/8	20.540	-16 250	''	Επί του αγροτικού δρόμου του παράλληλου με τη δυτική όχθη του ποταμού Αξιού.
22	3374/5	15.860	- 2.720	''	Επί της συμβολής της δυτικής όχθης του Αξιού με το ανατολ. κράσπεδο της επαρχιακής οδού Βαλτοχωρίου - Γέφυρας.
23.	3374/5	16.040	- 2.610	''	Επί της συμβολής της ανατολικής όχθης του Αξιού με το ανατολικό κράσπεδο της επαρχιακής οδού Βαλτοχωρίου - Γέφυρας.
24.	3384/4	19.380	- 8.970	''	Επί του παράχθιου αγροτικού δρόμου στην ανατολική όχθη του Αξιού ποταμού.
25.	3384/4	19.440	- 9.360	''	Επί του παράχθιου αγροτικού δρόμου στην ανατολική όχθη του Αξιού ποταμού.
26.	3384/4	19.555	- 9.935	''	Επί της συμβολής του αγροτικού δρόμου στην ανατολ. όχθη του Αξιού με τον αγρ. δρόμο από τον οικισμό Ανατολικό.
27	3384/8	20.980	- 16.145	''	Επί της συμβολής αγροτικού δρόμου, της ανατολικής όχθης Αξιού και Ανατ. αναχώματος Αξιού.
28	3395/5	- 20.570	- 20.420	ΘΕΣ/ΝΙΚΗ φ : 40° 45' λ : -00° 45'	Επί του δρόμου του ανατολικού αναχώματος του ποταμού Αξιού.
29	3395/5	-20.490	- 22.410	''	Επί της στροφής του δρόμου του παράλληλου με το ανατολικό ανάχωμα του Αξιού και σημείο του "Καβούρα" ρέμματος.
30.	3395/5	-20.410	- 23.685	''	Επί της συμβολής της νότιας όχθης του χΚαβουσαυ ρέματος με το ανατολικό ανάχωμα του ποταμού Αξιού.
31.	3396/1	- 9.650	- 17.215	''	Επί του δρόμου στη δυτική όχθη της παλαιάς κοίτης Αξιού (Μεγάλο Βαρδάρι) του καταλήγοντος στο ανατολικό αντλιοστάσιο ΓΟΕΒ.
32.	3385/6	- 16.545	- 13.580	''	Επί του ποδός του ανατολικού αναχώματος της Ν.Ε.Ο. και της δυτικής όχθης του Μεγάλου Βαρδαρίου.
33.	3385/6	- 16.455	-13.520	''	Επί του ποδός του ανατολικού αναχώματος της Ν.Ε.Ο. και της δυτικής όχθης της παλαιάς κοίτης Αξιού (Μεγάλο Βαρδάρι).

34.	3396/1	- 9.660	- 17.100	"	Επί του δρόμου της ανατολικής περιφερειακής στραγγιστικής τάφρου.
35.	3386/7	- 11.490	- 14.185	"	Επί του δυτικού αναχώματος του Γαλλικού ποταμού
36	3386/3	-11.910	-10.970	"	Επί του ποδα του ανατολικού αναχωματος της Ν.Ε.Ο. Αθηνων-Θεσ/νίκης
37.	3386/3	-11.090	-11.900	"	Επί του ποδα του ανατολ. αναχώματος της Ν.Ε.Ο. Αθηνών - Θεσ/νίκης
38.	3386/5	- 9.865	- 13.660	"	Επί του δρόμου στο ανατ. ανάχωμα του Γαλλικού ποταμού.
39.	3386/5	- 9.275	-13.040	"	Επί του αναχώματος στην περιοχή Καλοχωρίου.
40	3386/5	- 8.500	- 12.900	"	"
41	3386/6	- 6.170	- 12.940	"	Επι του δρόμου του αναχώματος νοτιοανατολικά του Καλοχωρίου.
42	3393/8	11.725	- 26.785	ΓΙΑΝΝΙΤΣΑ φ : 40° 45' λ : -01° 15'	Επί του νοτιοδυτικού άκρου της αποστραγγιστικής τάφρου.
43	3393/8	11.125	-26.175	"	"
44	3393/8	11.050	- 25.465	"	"
45	3393/6	9.340	- 24.235	"	Επι του ποδα του ανατολικού αναχωματος της Ν.Ε.Ο. Αθηνών-Θεσ/νίκης
46.	4303/4	8.820	24.680	ΚΑΤΕΡΙΝΗ φ : 40° 15' λ : -01° 15'	Επί της συμβολής του ποδα του ανατολικού αναχώματος της Ν.Ε.Ο. με αγροτικό δρόμο (γέφυρα).
47	4303/4	9.585	23.650	"	Επί της σιδηροδρομικής γραμμής και του δρόμου προς το νεκροταφείο της Νέας Αγαθούπολης.
48	4303/4	9.789	23.630	"	"
49	3393/6	10.530	- 23.450	ΓΙΑΝΝΙΤΣΑ φ 40° 45' λ 01° 15'	Τριγωνομετρικό σημείο "Καρέλιον"
50	3394/2	19.960	- 17.670	"	Επί του δυτικού αναχώματος του ποταμού Αξιού.
51	3384/8	19.920	- 16.420	"	Επί της συμβολής του αγροτικού δρόμου ανατολικά του Αξιού με τον ποδα ανατολ. αναχώματος Ν.Ε.Ο. Αθηνών-Θεσ/νίκης
52.	3385/7	- 20.970	- 16.140	ΘΕΣ/ΝΙΚΗ φ : 40° 45' λ : -00° 45	Επί της συμβολής του αγροτικού δρόμου ανατολικά του Αξιού με ποδα ανατολικού αναχώματος Ν.Ε.Ο.
53.	3395/1	- 20.950	-17.280	"	Επί του αγροτικού δρόμου.
54.	3386/6	- 7.790	-11.980	"	Επί της προς βοραν συνέχεια του δρόμου ανατολικά του Καλοχωρίου.
55.	3386/5	- 8.720	- 12.405	"	Το ανατολικότερο όριο του εγκεκριμένου ΓΠΣ Καλοχωρίου
56.	3386/5	-10.075	- 11.940	"	Επί του δρόμου Καλοχωρίου Ν.Ε.Ο. (σημείο του ΓΠΣ Καλοχωρίου).
57.	3386/3	-10.105	- 10.790	"	Επί του αγροτικού δρόμου του παράλληλου με την Ν.Ε.Ο. (περιοχή γέφυρας Καλοχωρίου).
58.	3374/7	- 15.235	- 3.060	ΓΙΑΝΝΙΤΣΑ φ : 40° 45' λ : 01° 15'	Επί της συμβολής του δρόμου Γέφυρα-Βαλτοχώρι με τον αγροτικό δρόμο δυτικά της δυτικής αντιπλημμυρικής τάφρου του Αξιού ποταμού.
59.		3374/5	-16.865	"	Επί της συμβολής της οδού Βαλτοχωρίου-Γέφυρας με το ανατολικό πρανές του ανατολικού αντιπλημμυρικού αναχώματος Αξιού.
60	3386/1	-11.705	- 5.900	"	Επί της Ε.Ο: Θεσ/νίκης - Πέλλας
61.	3386/1	-12.060	- 5.900	"	"

Π Ι Ν Α Κ Α Σ ΙΙ (Αλυκές Κίτρους)

ΑΡ. ΣΗΜ.	ΑΡΙΘΜΟΣ ΠΙΝΑΚΙΔΑΣ ΚΛΙΜΑΚΑΣ 1:5.000	ΣΥΝΤΕΤΑΓΜΕΝΕΣ X	ψ	ΚΕΝΤΡΟ ΦΥΛΛΟΥ ΧΑΡΤΟΥ 1:100.000	Π Ε Ρ Ι Γ Ρ Α Φ Η
1.	4314/7	13.715	8.150	ΚΑΤΕΡΙΝΗ φ : 40° 15' λ : -01° 15'	Επί του ρέματος "Λιβάδι" στην παραλία Κορινού.
2.	4314/5	14.800	9.795	"	Επί της περιφερειακής τάφρου των Αλυκών.
3.	4314/3	13.320	11.820	"	Επί της περιφερειακής τάφρου Αλυκών.
4.	4314/1	13.740	14.020	"	Βόρειο άκρο περιφερειακής τάφρου Αλυκών.
5.	4314/5	12.950	10.450	"	Επί της συμβολής της τάφρου ΒΑ-ΝΔ Δ/νσης με τάφρο ΒΑ-ΝΑ Δ/νσης.
6.	4314/5	13.160	10.080	"	Επί της συμβολής της τάφρου ΒΑ-ΝΔ δ/νσης με τη διευθετημένη κοίτη του ρέματος "Σουρβάλα"
7	4314/5	13.000	10.140	"	Επί της κοίτης του ρέματος "Σουρβάλα"
8.	4314/5	13.005	9.685	"	Επί της συμβολής των δύο καναλιών.
9.	4314/5	14.445	9.270	"	Επί του παράκτιου δρόμου σε απόσταση 400m νότια του ρέματος "Σουρβάλα"
10.	4314/7	13.100	8.800	"	Επί της συμβολής των τάφρων.
11.	4314/3	13.500	13.435	"	Επί του δρόμου του κάθετου στη σιδηροδρομική γραμμή.
12.	4314/3	13.110	13.390	"	Επί της σιδηροδρομικής γραμμής.
13.	4313/6	12.660	11.110	"	Επί της συμβολής σιδηροδρομικής γραμμής και τάφρου.
14.	4313/6	10.845	9.675	"	Επί της συμβολής της σιδηροδρομικής γραμμής και γέφυρας ρέμματος "Σουρβάλα"
15.	4313/6	10.980	9.640	"	Επί της στροφής του δρόμου Κορινού-Αλυκών.
16.	4313/6	10.785	9.250	"	Επί της συμβολής του δρόμου Κορινού Αλυκών με ρέμα "Λιβάδι".

Άρθρο 3

Στις ζώνες Α,Α1, Β, Β1 και Β2 όπως αυτές οριοθετούνται και περιγράφονται στο άρθρο 2 της παρούσας απόφασης ισχύουν οι παρακάτω όροι, περιορισμοί και απαγορεύσεις.

Α. ΖΩΝΕΣ ΥΨΗΛΗΣ ΚΑΙ ΑΠΟΛΥΤΗΣ ΠΡΟΣΤΑΣΙΑΣ

α.1 Ζώνη Α Υψηλής Προστασίας (Εκτός των πυρήνων απόλυτης προστασίας, άρθρο 2, παρ. 1).

Επιτρέπονται υπό όρους:

1. Η επιστημονική έρευνα των χαρακτηριστικών του οικοσυστήματος σύμφωνα με τις κείμενες διατάξεις, με την προϋπόθεση ότι δεν δημιουργούνται προβλήματα υποβάθμισης στο οικοσύστημα. Η αρμόδια για την έκδοση των σχετικών αδειών υπηρεσία, ενημερώνει τις υπηρεσίες του άρθρου 5, για τις διεξαγόμενες έρευνες και τα αποτελέσματά τους.

2. Η επίσκεψη με σκοπό την περιβαλλοντική εκπαίδευση, την παρατήρηση της φύσης και την ήπια αναψυχή. Απαγορεύεται κάθε είδους μόνιμη ή εποχιακή τουριστική εγκατάσταση, καθώς και η ελεύθερη κατασκήνωση. Εξαιρούνται της ανωτέρω απαγόρευσης οι ελαφρές κατασκευές (π.χ. ξύλινα καθιστικά, στέγαστρα, παρατηρητήρια, χάραξη και σήμανση μονοπατιών, κλπ.) για την οργάνωση των παραπάνω δραστηριοτήτων μετά από την εκπόνηση σχετικής μελέτης και έγκρισής της σύμφωνα με τις κείμενες διατάξεις από τις καθ' ύλη αρμόδιες υπηρεσίες και εφόσον δεν δημιουργούνται προβλήματα υποβάθμισης στο οικοσύστημα.

3. Η κυκλοφορία οχημάτων, εκτός των βαρέων φορτηγών άνω των 1,5 τον. (ανώτατο όριο ταχ. 40 χλμ./ώρα) μόνο στις υπάρχουσες οδούς πρόσβασης. Από την απαγόρευση εξαιρούνται τα φορτηγά οχήματα για την εξυπηρέτηση της δραστηριότητας της παρ. Α.1.9 του παρόντος άρθρου.

Απαγορεύεται η επέκταση του υφιστάμενου οδικού δικτύου. Έργα συντήρησης του οδικού δικτύου είναι δυνατόν να επιτραπούν μετά από εκπόνηση σχετικής μελέτης και έγκρισή της σύμφωνα με τις κείμενες διατάξεις από τις καθ' ύλη αρμόδιες υπηρεσίες μόνο στα τμήματα που εξυπηρετούν νόμιμα υφιστάμενα και επιτρεπόμενα από την παρούσα απόφαση έργα και δραστηριότητες και εφόσον προηγουμένως τεκμηριωθεί η αναγκαιότητα της εκτέλεσής τους.

Είναι δυνατή η απαγόρευση της κυκλοφορίας σε τμήματα του οδικού δικτύου που δεν εξυπηρετούν νόμιμα υφιστάμενες εγκαταστάσεις ή δραστηριότητες και δημιουργούν προβλήματα φύλαξης του υγροτόπου από παράνομες δραστηριότητες. Η απαγόρευση της κυκλοφορίας πραγματοποιείται με κατάλληλη σήμανση και τοποθέτηση εμποδίων μετά από εισήγηση των κατά το άρθρο 5 αρμοδίων υπηρεσιών.

4. Η υλοποίηση έργων και εργασιών που αποσκοπούν στην διατήρηση και προστασία των χαρακτηριστικών των οικοσυστημάτων μετά από εκπόνηση σχετικής μελέτης και έγκρισής της σύμφωνα με τις κείμενες από τις καθ' ύλη αρμόδιες υπηρεσίες και εφ' όσον τεκμηριώνεται η αναγκαιότητα και σκοπιμότητά τους.

5. Η ελεύθερη βόσκηση μόνο προβάτων και βοοειδών σε εκτατική μορφή εκτός των πυρήνων απόλυτης προστασίας. Τα ειδικότερα μέτρα (αριθμός ζώων κατ' είδος, σύστημα βόσκησης κλπ.) θα καθοριστούν μετά από εκπόνηση σχετικής μελέτης και έγκρισής της σύμφωνα με τις κείμενες διατάξεις από τις καθ' ύλην αρμόδιες υπηρεσίες λαμβάνοντας υπόψη και τις οικολογικές απαιτήσεις της ορνιθοπανίδας. Απαγορεύεται κάθε έργο εντατικοποίησης της δραστηριότητας αυτής μόνιμο ή εποχιακό, καθώς και η εγκατάσταση κάθε είδους πτηνοκτηνοτροφικών μονάδων. Οι πτηνοκτηνοτροφικές εγκαταστάσεις που είναι εντός της παρούσας ζώνης πρέπει το συντομότερη δυνατό και όχι αργότερα των 2 ετών να απομακρυνθούν από αυτήν. Η απομάκρυνσή της γίνεται σύμφωνα με τις κείμενες διατάξεις και βάσει προγράμματος μετεγκατάστασης σε νέο χώρο κατάλληλο για δραστηριότητα.

6. Η εκτατική ιχθυοκαλλιέργεια κατά την οποία γίνεται χρήση των φυσικών λεκανών χωρίς ενέργειες που αλλοιώνουν τη μορφή και λειτουργία και υποβαθμίζουν την ποιότητα του συνόλου ή στοιχείων του οικοσυστήματος, όπως εκσκαφές, διευθετήσεις, χρήση σκυροδέματος κλπ.

7. Η συλλογή βενθικών οργανισμών από το υπόστρωμα της παραλιακής ζώνης μετά από σχετική άδεια και επιβολή όρων από τις κατά το άρθρο 5 αρμόδιες υπηρεσίες.

8. Η αλιευτική διαχείριση σύμφωνα με την εκάστοτε ισχύουσα νομοθεσία. Είναι δυνατή η επιβολή πρόσθετων όρων και περιορισμών από τις κατά το άρθρο 5 αρμόδιες υπηρεσίες. Επιβάλλεται η αύξηση των ελέγχων για την τήρηση των εκάστοτε ισχυόντων όρων και περιορισμών.

9. Η οστρακοκαλλιεργητική δραστηριότητα όπου και όπως νόμιμα ασκείται κατά τη δημοσίευση της παρούσας και με την υφιστάμενη υποδομή.

Συντήρηση, βελτίωση, συμπλήρωση ή εκσυγχρονισμός των μονάδων των οστρακοκαλλιεργειών και της υποδομής εξυπηρέτησής τους πραγματοποιείται εντός ορίων Ζώνης Ανάπτυξης παραγωγικών δραστηριοτήτων που καθορίζεται σύμφωνα με τις διατάξεις του άρθρου 24 του Ν. 1650/1986 ή μετά από αιτιολογημένη γνώμη της καθ' ύλην αρμόδιας υπηρεσίας του Υπ. Γεωργίας, σύμφωνα με τις κείμενες διατάξεις, τους περιβαλλοντικούς όρους που θα εγκριθούν σύμφωνα με τα οριζόμενα στην παρούσα απόφαση και μετά από σύμφωνη γνώμη των κατά το άρθρο 5 παρ. 1 αρμοδίων υπηρεσιών.

Επιβάλλεται η συλλογή και απομάκρυνση από την περιοχή παντός είδους υπολειμμάτων από την παραγωγή και διαλογή, διαμετακόμιση και παντός είδους τυποποίηση των προϊόντων της παραπάνω δραστηριότητας με ευθύνη των χρηστών και των αρμόδιων φορέων και ασκούνται τακτικοί έλεγχοι από τις αρμόδιες υπηρεσίες για τη συμμόρφωση με τα προαναφερόμενα.

10. Ο ελλιμενισμός και η κίνηση μικρών αλιευτικών σκαφών καθώς και μικρών σκαφών για την περιήγηση στην περιοχή και τη φύλαξή της.

Οι θέσεις ελλιμενισμού των παραπάνω σκαφών θα υποδειχθούν από τις αρμόδιες υπηρεσίες του άρθρου 5 εκτός των πυρήνων απόλυτης προστασίας όπως αυτοί οριοθετούνται στο άρθρο 2 παρ. Α.Ι.3 της παρούσας.

Συντήρηση, βελτίωση ή συμπλήρωση της υποδομής για την εξυπηρέτηση του ελλιμενισμού είναι δυνατόν να πραγματοποιηθεί σύμφωνα με τις κείμενες διατάξεις, τους περιβαλλοντικούς όρους που θα εγκριθούν σύμφωνα με τα οριζόμενα στην παρούσα και μετά από σύμφωνη γνώμη των κατά το άρθρο 5 παρ. 1 αρμοδίων υπηρεσιών.

11. Η διάθεση των επεξεργασμένων αστικών λυμάτων της Θεσ/νίκης σύμφωνα με τους εκάστοτε εγκεκριμένους περιβαλλοντικούς όρους και μετά από σύμφωνη γνώμη των αρμόδιων κατά το άρθρο 5, παρ. 1 υπηρεσιών.

12. Άδειες αμμοληψιών είναι δυνατόν να εκδίδονται

μόνο στο τμήμα της κοίτης των ποταμών Αξιού και Αλιάκμονα πάνω από την νέα Εθνική Οδό Αθηνών Θεσ/νίκης προς την ενδοχώρα μετά από τη σύνταξη ειδικού διαχειριστικού σχεδίου στο οποίο θα καθορίζονται ο τρόπος, ο χρόνος, οι θέσεις και ο όγκος των αμμοληψιών ώστε να απομακρύνονται μόνο νέα φερτά υλικά και όχι σταθεροποιημένες αποθέσεις.

Το παραπάνω διαχειριστικό σχέδιο θα συνταχθεί εντός εξαμήνου από την έναρξη ισχύος της παρούσης με μέριμνα των κατά το άρθρο 5 παρ. 2 αρμόδιων υπηρεσιών και θα εγκριθεί από τις κατά την παρ. 1 του ιδίου άρθρου αρμόδιες υπηρεσίες.

Εντός δύο ετών από την έναρξη ισχύος της παρούσης οι κατά το άρθρο 5 παρ. 2 αρμόδιες υπηρεσίες μεριμνούν για τη σύνταξη ειδικής μελέτης για την εξεύρεση εναλλακτικών θέσεων εξόρυξης άμμου, εκτός υγροτόπου, για την κάλυψη των μελλοντικών αναγκών των αστικών κέντρων της ευρύτερης περιοχής. Μετά την εξεύρεση των χώρων αυτών απαγορεύεται η αμμοληψία εντός της ζώνης και μετεγκαθίστανται οι υφιστάμενες μονάδες εξόρυξης.

13. Υφιστάμενα παράνομα έργα και δραστηριότητες που έρχονται σε αντίθεση με τα οριζόμενα στο παρόν άρθρο οφείλουν το συντομότερο να απομακρυνθούν από την περιοχή με την υποχρέωση αποκατάστασης του περιβάλλοντος σύμφωνα με τις κείμενες διατάξεις και τις υποδείξεις των κατά το άρθρο 5 αρμοδίων υπηρεσιών.

Α.ΙΙ. Ζώνη Α1 Υψηλής προστασίας – Αλυκών Κίτρους Πιερίας

Επιτρέπονται υπό όρους:

1. Η επιστημονική έρευνα των χαρακτηριστικών του οικοσυστήματος σύμφωνα με την παράγραφο Α.Ι.1 του παρόντος άρθρου.

2. Η ημερήσια επίσκεψη με σκοπό την περιβαλλοντική εκπαίδευση ή την παρατήρηση της φύσης μόνο σε ορισμένες περιοχές που θα διαμορφωθούν, μετά από εκπόνηση σχετικής μελέτης και έγκρισής της σύμφωνα με τις κείμενες διατάξεις από τις καθ' ύλη αρμόδιες υπηρεσίες. Για οργανωμένες επισκέψεις ομάδων κοινού μεγαλύτερων των 10 ατόμων απαιτείται ειδική άδεια από την αρμόδια τοπική δασική αρχή.

3. Η διέλευση και στάθμευση μόνο των υπηρεσιακών τροχοφόρων των κατά το άρθρο 5 αρμόδιων υπηρεσιών. Κατ' εξαίρεση επιτρέπεται η κίνηση τροχοφόρων για ειδικούς λόγους (μεταφορά ατόμων με ειδικές ανάγκες, εκτέλεση εγκεκριμένων έργων και εργασιών) μετά από ειδική άδεια που θα χορηγείται από την αρμόδια τοπική δασική αρχή καθώς και η χρήση του υφισταμένου οδικού δικτύου στην περιοχή των αλυκών που έχει παραχωρηθεί από το Ελληνικό Δημόσιο στην Εταιρεία ΕΛΛΗΝΙΚΕΣ ΑΛΥΚΕΣ Α.Ε. με το Ν. 1822/1988 «Σύσταση εκμετάλλευσης αλυκών κλπ.» (ΦΕΚ 272 Α). Απαγορεύεται κάθε άλλη κίνηση τροχοφόρων.

4. Η εκτέλεση των εργασιών που αποσκοπούν στη διατήρηση, βελτίωση και αποκατάσταση των χαρακτηριστικών του οικοσυστήματος σύμφωνα με την παράγραφο Α.Ι.4 του παρόντος άρθρου.

5. Η παραγωγή άλατος με τη χρήση και εκμετάλλευση της αλυκής με την προϋπόθεση ότι θα εξασφαλίζεται επαρκής παροχή και παρουσία νερού στην κατακλυζόμενη έκταση αμμοθινών (περιοχή ακρωτηρίου Αθερίδα) ανατολικά της παραχωρηθείσης έκτασης στην Εταιρεία ΕΛΛΗΝΙΚΕΣ ΑΛΥΚΕΣ Α.Ε. Ο καθορισμός της διακυμάνσεως της στάθμης στο προαναφερόμενο ανατολικό τμήμα, καθώς και άλλη λεπτομέρεια θα ρυθμιστεί με κοινή απόφαση των Υπουργών Ανάπτυξης, Περιβάλλοντος, Χωροταξίας και Δημοσίων Έργων και Γεωργίας που θα εκδοθεί μετά από σχετική μελέτη που θα εκπονηθεί με μέριμνα της αρμόδιας Διεύθυνσης Περιβαλλοντικού Σχεδιασμού του ΥΠΕΧΩΔΕ σε συνεργασία με τη Διεύθυνση Αλυκών του Υπουργείου Ανάπτυξης μέσα σε έξι μήνες από την ημερομηνία δημοσίευσης της παρούσας και θα εγκριθεί από τις κατά το άρθρο 5 τις παρούσες αρμόδιες Υπηρεσίες.

6. Υφιστάμενες αυθαίρετες κατασκευές οφείλουν το συντομότερο να απομακρυνθούν από την περιοχή με την υποχρέωση αποκατάστασης του περιβάλλοντος σύμφωνα με τις κείμενες διατάξεις και τις υποδείξεις των κατά το άρθρο 5 αρμόδιων υπηρεσιών.

Α. ΙΙΙ. Πυρήνες Απόλυτης Προστασίας

1. Επιτρέπεται μόνο η επιστημονική έρευνα των χαρακτηριστικών του οικοσυστήματος σύμφωνα με την παράγραφο Α.α1.1.

2. Στο πνεύμα της απόλυτης προστασίας των πυρήνων επιτρέπονται ορισμένες μόνο εργασίες, που αποσκοπούν στη βελτίωση των χαρακτηριστικών του οικοσυστήματος μετά από την εκπόνηση σχετικής μελέτης και έγκρισή της σύμφωνα με τις κείμενες διατάξεις από τις καθ' ύλη αρμόδιες υπηρεσίε και εφ' όσον τεκμηριώνεται η αναγκαιότητα και η σκοπιμότητά τους.

3. Απαγορεύεται κάθε άλλη δραστηριότητα και επέμβαση καθώς και η προσπέλαση στους συγκεκριμένοςυ χώρους.

4. Υφιστάμενες αυθαίρετες κατασκευές και παράνομες δραστηριότητες οφείλουν το συντομότερο δυνατόν να απομακρυνθούν από την περιοχή με την υποχρέωση αποκατάστασης του περιβάλλοντος σύμφωνα με τις κείμενες διατάξεις και υποδείξεις των κατά το άρθρο 5 αρμόδιων υπηρεσιών.

Το χρονικό διάστημα για τη συμμόρφωση με τα ανωτέρω δεν πρέπει να υπερβαίνει το ένα έτος από τη δημοσίευση της παρούσας με ευθύνη των κατά το άρθρο 5 αρμόδιων υπηρεσιών.

Β. ΠΕΡΙΦΕΡΕΙΑΚΕΣ ΖΩΝΕΣ ΠΡΟΣΤΑΣΙΑΣ

Β.Ι. Ζώνη Β'

1. Επιτρέπονται υπό όρους:

1. Η επιστημονική έρευνα των χαρακτηριστικών του οικοσυστήματος σύμφωνα με την παράγραφο Α.α.1.1. του παρόντος άρθρου.

2. Δραστηριότητες παρατήρησης της φύσης περιβαλλοντικής εκπαίδευσης, υπαίθριας αναψυχής κατασκήνωσης και υπαίθριας άθλησης εκτός των οχλουσών όπως μηχανοκίνητου αθλητισμού, ιπποδρομίου, αεραθλημάτων κλπ. μετά από την εκπόνηση σχετικής μελέτης και έγκρισής της σύμφωνα με τις κείμενες διατάξεις από τις καθ' ύλη αρμόδιες υπηρεσίες.

Οι υπαίθριες εγκαταστάσεις προσωρινού χαρακτήρα ή και μόνιμου για την εξυπηρέτηση των δραστηριοτήτων αυτών, είναι δυνατόν να έχουν μέχρι 10% κάλυψη της επιφάνειας υπό τον όρο ότι δεν αλλοιώνουν τον χαρακτήρα του τοπίου και δεν θέτουν σε κίνδυνο τον ευρύτερο υγροτοπικό χαρακτήρα της περιοχής.

Οι παραπάνω δραστηριότητες και εγκαταστάσεις θα πρέπει να απέχουν τουλάχιστον 500 μ. από τα όρια των πυρήνων απόλυτης προστασίας και να βρίσκονται εκτός περιοχών γης υψηλής παραγωγικότητας όπως αυτές καθορίζονται από τις αρμόδιες υπηρεσίες.

3. Η εκτέλεση έργων που αποσκοπούν στην διατήρηση,

προστασία και αποκατάσταση των χαρακτηριστικών των οικοσυστημάτων καθώς και στην προστασία και αναβάθμιση των οικισμών που γειτνιάζουν άμεσα με την παρούσα ζώνη (οικισμός Καλοχωρίου) μετά από εκπόνηση σχετικής μελέτης και έγκρισής της σύμφωνα με τις κείμενες διατάξεις από τις καθ' ύλη αρμόδιες υπηρεσίες.

4. Η ελεύθερη βόσκηση μόνο προβάτων και βοοειδών σε εκτατική μορφή σύμφωνα με τις προδιαγραφές των αρμόδιων υπηρεσιών ως προς την υποδομή.

Νόμιμα υφιστάμενες κτηνοτροφικές μονάδες δύνανται να βελτιώνονται και να εκσυγχρονίζονται σύμφωνα με τις κείμενες διατάξεις και εφόσον το μέγεθος και ο τρόπος διάθεσης των αποβλήτων τους δεν έρχεται σε αντίθεση με τα οριζόμενα στην παρούσα.

Είναι δυνατή η εγκατάσταση νέων μικρών πτηνοτροφικών μονάδων μετά από εισήγηση των καθ' ύλην αρμόδιων υπηρεσιών για το είδος, τη δυναμικότητα, τη θέση και τον τρόπο διάθεσης των αποβλήτων τους και εφόσον δεν έρχεται σε αντίθεση με τα οριζόμενα στην παρούσα.

Απαγορεύεται η εγκατάσταση νέων πτηνοτροφικών μονάδων στην περιοχή Αλυκών Κίτρους, σε ακτίνα μικρότερη των 1000 μ. από τους πυρήνες και η διάθεση οποιασδήποτε ποσότητας υγρών αποβλήτων σε υδάτινο αποδέκτη.

5. Η γεωργία στις ήδη καλλιεργούμενες περιοχές.

Επιβάλλονται έλεγχοι και λαμβάνονται μέτρα για τον περιορισμό (ποιοτικό και ποσοτικό) καθώς και τον τρόπο χρήσης λιπασμάτων και φυτοφαρμάκων, ώστε να μην επιβαρύνονται τα αποστραγγιστικά κανάλια που απορρέουν από τους βιοτόπους.

Για τη λήψη τέτοιων μέτρων δύναται να κάνουν πρόταση οι κατά το άρθρο 5 αρμόδιες υπηρεσίες. Απαγορεύεται κάθε έργο επέκτασης της γεωργικής γης.

6. Έργα συντήρησης και εκσυγχρονισμού του υπάρχοντος αρδευτικού αποστραγγιστικού δικτύου σύμφωνα με τις κείμενες διατάξεις και τα οριζόμενα στην παρούσα ως προς την έγκριση των περιβαλλοντικών όρων και μετά από σύμφωνη γνώμη των κατά το άρθρο 5 παρ. 1 αρμόδιων υπηρεσιών. Απαγορεύεται κάθε νέο έργο εκχέρσωσης, αποστράγγισης και άρδευσης.

7. Η χρήση του υφιστάμενου οδικού δικτύου καθώς και τα έργα βελτίωσης, αποκατάστασης και συντήρησής του, μετά από εκπόνηση σχετικής μελέτης και έγκρισή της σύμφωνα με τις κείμενες διατάξεις από τις καθ' ύλη αρμόδιες υπηρεσίες. Απαγορεύεται η διάνοιξη νέων οδών που διευκολύνουν την πρόσβαση στη Ζώνη Α Υψηλής Προστασίας.

8. Η εκτέλεση έργων βελτίωσης, αποκατάστασης, συντήρησης και εκσυγχρονισμού λειτουργικών υποδομών και μεταφορών (αποχέτευση, ύδρευση, σιδηροδρομικό δίκτυο κλπ.), σύμφωνα με τις κείμενες διατάξεις και τα οριζόμενα στην παρούσα ως προς την έγκριση των περιβαλλοντικών όρων και εφόσον δεν θίγονται τα χαρακτηριστικά της περιοχής ως περιφερειακής ζώνης προστασίας βιοτόπων μετά από σύμφωνη γνώμη των κατά το άρθρο 5 αρμόδιων υπηρεσιών.

9. Η δημιουργία εποχιακών θερμοκηπίων χαμηλής κάλυψης με τους υφιστάμενους όρους και θερμοκηπίων μονίμων εγκαταστάσεων (π.χ. υαλόφρακτα), τα οποία καλύπτουν μέχρι το 60% της επιφανείας του γηπέδου μετά από εισήγηση της αρμόδιας Τοπικής Δ/νσης Γεωργίας.

10. Η επέκταση και ο εκσυγχρονισμός των υφιστάμενων χερσαίων εγκαταστάσεων ιχθυοτροφείων καθώς και η εγκατάσταση νέων με κλειστό κύκλωμα διαχείρισης νερού και υγρών αποβλήτων σε απόσταση μεγαλύτερη των 1.000 μ. από τα όρια των πυρήνων και εκτός της περιοχής Αλυκών Κίτρους σύμφωνα με τις κείμενες διατάξεις και τα οριζόμενα στην παρούσα ως προς τους περιβαλλοντικούς όρους και μετά από σύμφωνη γνώμη των κατά το άρθρο 5 αρμοδίων υπηρεσιών. Απαγορεύεται η διάθεση οποιασδήποτε ποσότητας υγρών αποβλήτων σε υδάτινο αποδέκτη.

11. Η χρήση των υφιστάμενων γεωργικών αποθηκών και η ανέγερση νέων ισογείων μεγίστου εμβαδού 80 τ.μ. και ύψους 4,5 μ. Σε εξαιρετικές περιπτώσεις και μετά από αιτιολογημένη γνώμη της καθ' ύλην αρμόδιας τοπικής υπηρεσίας (Δ/νση Γεωργίας), είναι δυνατή η ανέγερση μεγαλύτερου μεγέθους γεωργικών αποθηκών ή στεγάστρων για τη φύλαξη μεγαλύτερου μεγέθους γεωργικών μηχανημάτων και εργαλείων μετά από σύμφωνη γνώμη των κατά το άρθρο 5 αρμόδιων υπηρεσιών.

12. Η ανέγερση και χρήση βοηθητικών κτιριακών εγκαταστάσεων (αποδυτήρια, WC κλπ.) για την εξυπηρέτηση των δραστηριοτήτων της παραγράφου Β.Ι.2 του παρόντος άρθρου μέγιστης συνολικής επιφάνειας 60 τ.μ. και μέγιστου επιτρεπόμενου ύψους 4,5 μ.

13. Η ανέγερση και χρήση μονόροφου κατοικίας μέγιστης επιτρεπόμενης συνολικής επιφάνειας 100 τ.μ. και μέγιστου επιτρεπόμενου ύψους 4,5 μ.

14. Το κατώτατο όριο κατάτμησης και αρτιότητας για την πραγματοποίηση των έργων των προηγούμενων παραγράφων 2, 4, 10, 11, 12 και 13 ορίζεται στα 10 στρέμματα.

Επιπλέον όπου κατά την εφαρμογή των ανωτέρω προκύπτουν επιτρεπόμενα κτίσματα εμβαδού μεγαλύτερου των 100 τ.μ. επιβάλλεται η διάσπαση του όγκου τους σε μικρότερου εμβαδού κτίσματα, εφόσον δεν έρχεται σε αντίθεση με Κοινοτικούς Κανονισμούς και οδηγίες για ειδικά κτίρια. Κατά τα άλλα εφαρμόζονται οι εκάστοτε ισχύοντες όροι δόμησης.

15. Για οποιοδήποτε κτίσμα των προηγουμένων παραγράφων απαιτείται έλεγχος της αρμόδιας Β'θμιας Επιτροπής Αρχιτεκτονικού Ελέγχου.

Β.ΙΙ. Ζώνη Β1

Επιτρέπονται υπό όρους:

1. Η επιστημονική έρευνα σύμφωνα με την παράγραφο Α.3.1.1. του παρόντος άρθρου.

2. Η επίσκεψη με σκοπό την περιβαλλοντική εκπαίδευση, την παρατήρηση της φύσης και την ήπια αναψυχή. Απαγορεύεται κάθε είδους μόνιμη ή εποχιακή τουριστική εγκατάσταση, καθώς και η ελεύθερη κατασκήνωση. Εξαιρούνται της ανωτέρω απαγόρευσης οι ελαφρές κατασκευές (π.χ. ξύλινα καθιστικά, στέγαστρα, παρατηρητήρια, χάραξη και σήμανση μονοπατιών, μικροί παιδότοποι και ξύλινα φυλάκια μέχρι 30 τ.μ. κ.λπ.) για την οργάνωση των παραπάνω δραστηριοτήτων, μετά από την εκπόνηση σχετικής μελέτης και έγκρισής της σύμφωνα με τις κείμενες διατάξεις από τις καθ' ύλη αρμόδιες υπηρεσίες και εφ' όσον δεν δημιουργούνται προβλήματα υποβάθμισης στο οικοσύστημα.

3. Η χρήση του υφιστάμενου οδικού δικτύου. Έργα συντήρησης του οδικού δικτύου είναι δυνατόν να επιτραπούν μετά από την εκπόνηση σχετικής μελέτης και έγκρισής της σύμφωνα με τις κείμενες διατάξεις από τις καθ' ύλη αρμόδιες υπηρεσίες μόνο στα τμήματα που εξυπηρετούν νόμιμα υφιστάμενα επιτρεπόμενα από την παρούσα από-

φαση έργα και δραστηριότητες και εφόσον προηγουμένως τεκμηριωθεί η αναγκαιότητα της εκτέλεσής τους.

4. Η εκτέλεση έργων και εργασιών που αποσκοπούν στη διατήρηση και προστασία των χαρακτηριστικών των οικοσυστημάτων με την παρ. Α.Ι.4.

5. Η ελεύθερη βόσκηση μόνο προβάτων και βοοειδών σε εκτατική μορφή σύμφωνα με τις προδιαγραφές των αρμοδίων υπηρεσιών ως προς την υποδομή.

6. Η εκτακτική ιχθυοκαλλιέργεια σύμφωνα με την παράγραφο Α.Ι.6.

7. Η γεωργία σύμφωνα με την παράγραφο Β.Ι.5.

8. Έργα συντήρησης του υπάρχοντος αρδευτικού – αποστραγγιστικού δικτύου σύμφωνα με την παράγραφο Β.Ι.6.

9. Η κατασκευή έργων βελτίωσης λειτουργικών υποδομών σύμφωνα με την παράγραφο Β.Ι.8.

10. Η χρήση των υφισταμένων γεωργικών αποθηκών και η ανέγερση νέων ισογείων κτισμάτων μέχρι 10 τ.μ. για την αποθήκευση εργαλείων.

11. Η μελισσοκομία όπως σήμερα αυτή ασκείται και εφόσον δεν δημιουργεί προβλήματα στη λειτουργία του υγροτόπου.

Β. ΙΙΙ Ζώνη Β2 – Αλυκών Κίτρους

Επιτρέπονται υπό όρους:

1. Η επιστημονική έρευνα σύμφωνα με την παράγραφο Α.α.1.1.

2. Δραστηριότητες παρατήρησης της φύσης, περιβαλλοντικής εκπαίδευσης, υπαίθριας αναψυχής, κατασκήνωσης και υπαίθριας άθλησης εκτός των οχλουσών, όπως μηχανοκίνητου αθλητισμού, ιπποδρομίου, αεραθλημάτων κ.λπ., μετά από την εκπόνηση σχετικής μελέτης και έγκρισής της σύμφωνα με τις κείμενες διατάξεις από τις καθ' ύλη αρμόδιες υπηρεσίες.

3. Η εκτέλεση έργων και εργασιών που αποσκοπούν στην διατήρηση και προστασία των χαρακτηριστικών του οικοσυστήματος σύμφωνα με την παρ. Α.Ι.4 του παρόντος άρθρου.

4. Η χρήση, συντήρηση και επέκταση του υφιστάμενου οδικού δικτύου μετά από την εκπόνηση σχετικής μελέτης και έγκρισής της σύμφωνα με τις κείμενες διατάξεις από τις καθ' ύλη αρμόδιες υπηρεσίες και εφόσον διαπιστωμένα εξυπηρετεί τις επιτρεπόμενες δραστηριότητες και τα έργα που προβλέπονται στην παρούσα Ζώνη.

5. Η εκτέλεση έργων βελτίωσης και εκσυγχρονισμού λειτουργικών υποδομών και μεταφορών (αποχέτευση, ύδρευση κ.λπ.) σύμφωνα με την παρ. Β.Ι.8 του παρόντος άρθρου.

6. Η ανέγερση και χρήση βοηθητικών κτιριακών εγκαταστάσεων για την εξυπηρέτηση δραστηριοτήτων της παρ. Β.ΙΙΙ.2 του παρόντος άρθρου μέγιστης συνολικής επιφάνειας 60 τ.μ. και μέγιστου επιτρεπόμενου ύψους 4,5 μ.

7. Η ανέγερση και χρήση κατοικίας και κτιρίων κοινής ωφελείας μέγιστης επιτρεπόμενης συνολικής επιφάνειας 150 τ.μ. και μέγιστου επιτρεπόμενου ύψους 7,5 μ.

Το κατώτατο όριο κατάτμησης και αρτιότητας για την πραγματοποίηση των έργων των προηγούμενων παραγράφων 6 και 7 ορίζεται στα 4 στρέμματα.

8. Για οποιοδήποτε κτίσμα προηγούμενων παραγράφων απαιτείται έλεγχος της αρμόδιας δευτεροβάθμιας Επιτροπής Πολεοδομικού Αρχιτεκτονικού Ελέγχου.

Άρθρο 4

1. Η εκτέλεση έργων και η ανάπτυξη δραστηριοτήτων που δεν αναφέρονται στο άρθρο 3 απαγορεύονται.

α) Εξαιρούνται από την παραπάνω απαγόρευση τα έργα και οι δραστηριότητες που ήδη υφίστανται νομίμως και όσα άλλα έχουν δημοπρατηθεί ή βρίσκονται, κατά την ημέρα δημοσίευσης της παρούσας απόφασης στο στάδιο της κατασκευής σύμφωνα με τις ισχύουσες διατάξεις με την επιφύλαξη των οριζομένων στην παράγραφο 2 του παρόντος άρθρου.

Τα έργα εκείνα για τα οποία βρίσκονται στο στάδιο της έγκρισης ή άδειας δόμησης, εγκατάστασης, ίδρυσης, εκτέλεσης, λειτουργίας ή δημοπράτησης, καθώς επίσης και εκείνα για τα οποία έχει προηγηθεί, βάσει της κείμενης νομοθεσίας, εκχώρηση κοινοχρήστων δημοσίων ή δημοτικών γηπέδων, και αντίκεινται στις διατάξεις της παρούσας, επανεξετάζονται κατά προτεραιότητα στα πλαίσια των διατάξεων της παρούσας απόφασης και εκτελούνται μετά από σύμφωνη γνώμη των κατά το άρθρο 5, παρ. 1 αρμόδιων υπηρεσιών.

β) Επίσης από την ως άνω απαγόρευση εξαιρούνται έργα εθνικής σημασίας, ύστερα από έγκριση του Υπουργικού Συμβουλίου, έργα και επεμβάσεις λόγω εκτάκτου ανάγκης (σεισμού, πλημμυρών, θεομηνιών κ.λπ.).

2. Σε περίπτωση που κατά τα άρθρα 3 και 4 της παρούσας επιτρεπόμενα ή νόμιμα υφιστάμενα έργα και δραστηριότητες δημιουργούν (παρά τους τιθέμενους όρους και περιορισμούς) προβλήματα υποβάθμισης – όχλησης του συνόλου ή στοιχείων των προστατευόμενων οικοσυστημάτων, οι κατά το άρθρο 5 αρμόδιες υπηρεσίες, έχουν την δυνατότητα να ζητήσουν πρόσθετα δικαιολογητικά και Μελέτη Περιβαλλοντικών Επιπτώσεων, ανεξάρτητα αν προβλέπεται ή όχι για το συγκεκριμένο έργο η δραστηριότητα από την κείμενη νομοθεσία, να επιβάλουν πρόσθετα μέτρα και περιβαλλοντικούς όρους ή να εισηγηθούν την πρόσκαιρη ή οριστική απαγόρευση αυτών.

3. Για όλα τα επιτρεπόμενα έργα και δραστηριότητες του άρθρου 3 της παρούσης, που εμπίπτουν στις διατάξεις της ΚΥΑ 69269/5387/90 (ΦΕΚ 678/Β/90), ανεξάρτητα από την κατηγορία στην οποία υπάγονται ακολουθείται η διαδικασία των άρθρων 8 και 9 της ανωτέρω ΚΥΑ.

Άρθρο 5

Αρμόδιες υπηρεσίες για την εφαρμογή της παρούσας απόφασης μέχρις ότου εκδοθούν το κατά το άρθρο 21 παρ. 1 και 2 του Ν. 1650/1986 Προεδρικό Διάταγμα και ο οικείος κανονισμός λειτουργίας και διαχείρισης, είναι:

1. Η Διεύθυνση Περιβαλλοντικού Σχεδιασμού του Υπουργείου Περιβάλλοντος Χωροταξίας και Δημοσίων Έργων και η Δ/νση Περιβάλλοντος και Χωροταξίας της Περιφέρειας Κ. Μακεδονίας.

2. Οι καθ' ύλην αρμόδιες Κεντρικές και Περιφερειακές Υπηρεσίες των συναρμόδιων Υπουργείων και λοιπών φορέων.

Άρθρο 6

Συστήνεται Επιτροπή από εκπροσώπους των κατά το προηγούμενο άρθρο οριζόμενων αρμόδιων Υπηρεσιών με σκοπό τον συντονισμό και την παρακολούθηση της εφαρμογής της παρούσας απόφασης.

Η επιτροπή συγκαλείται τουλάχιστον 2 φορές κατ' έτος. Σε κάθε σύνοδο της Επιτροπής, οι αρμόδιες υπηρεσίες υποβάλλουν εκθέσεις σχετικά με την εφαρμογή της παρούσας απόφασης και την πορεία των έργων στα πλαίσια των αρμοδιοτήτων τους για την ανάπτυξη και προστασία της περιοχής. Ειδικότερα στην πρώτη κατ' έτος σύνοδο για την πληρέστερη ενημέρωση της Επιτροπής, θα υποβάλλουν οι αρμόδιες υπηρεσίες και αντίγραφο του εγκεκριμένου προγράμματος έργων και εργασιών για το έτος.

Η πρώτη σύνοδος της Επιτροπής συγκαλείται εντός δύο μηνών από την δημοσίευση της παρούσας απόφασης με ευθύνη των εκπροσώπων των κατά την παράγραφο 1 του άρθρου 5 οριζόμενων υπηρεσιών του Υπουργείου Περιβάλλοντος, Χωροταξίας και Δημοσίων Έργων.

Άρθρο 7

Στους παραβάτες των διατάξεων της απόφασης αυτής επιβάλλονται οι κυρώσεις που προβλέπονται από τα άρθρα 28, 29 και 30 του Ν. 1650/1986, όπως το τελευταίο τροποποιήθηκε με το άρθρο 98 (παρ. 12) του Ν. 1892/1990 «Για τον εκσυγχρονισμό και την ανάπτυξη και άλλες διατάξεις» (ΦΕΚ Α' 101).

Οι προαναφερόμενες κυρώσεις είναι ανεξάρτητες από τις κυρώσεις που προβλέπονται σε ειδικότερες διατάξεις της περί Δασών και θήρας Νομοθεσίας (Ν. 998/1979, Ν.Δ. 86/1969, ΚΥΑ 414985/1985 κ.λπ.), της αλιευτικής, της πολεοδομικής κ.λπ.

Άρθρο 8

Από την έναρξη ισχύος της παρούσας απόφασης καταργείται κάθε προηγούμενη διάταξη που έρχεται σε αντίθεση με τα οριζόμενα στην παρούσα απόφαση. Τα κατωτέρω αναφερόμενα υφιστάμενα καταφύγια θηραμάτων και οι απαγορεύσεις θήρας εξακολουθούν να ισχύουν.

– Δέλτα Αλιάκμονα (ΦΕΚ 378 Β/1981) – Δέλτα Αξιού (ΦΕΚ 275 Β/1988)

– Αλυκή Κίτρους (ΦΕΚ 177 Β/1988) και – Στεργίου Αλιάκμονας (ΦΕΚ 497 Β/1988).

Οι αρμόδιες Περιφερειακές Δασικές Υπηρεσίες, μεριμνούν σύμφωνα με τις κείμενες διατάξεις για την επέκταση των υφισταμένων καταφυγίων και των ζωνών απαγόρευσης της θήρας ώστε να συμπεριληφθούν μέσα στα όριά τους τυχόν τμήματα των ζωνών μέσα στις οποίες δεν επιτρέπεται με την παρούσα Απόφαση η άσκηση θήρας και που ενδεχόμενα δεν καλύπτονται από αυτά.

Άρθρο 9

Η ισχύς της παρούσας απόφασης αρχίζει από τη δημοσίευσή της στην Εφημερίδα της Κυβερνήσεως και λήγει μετά παρέλευση διετίας, με δυνατότητα παράτασης, σε περίπτωση συνδρομής εξαιρετικών λόγων, για ένα ακόμη έτος.

Η απόφαση αυτή να δημοσιευθεί στην Εφημερίδα της Κυβερνήσεως.

Αθήνα, 1 Ιουνίου 1998

ΟΙ ΥΠΟΥΡΓΟΙ

ΑΝΑΠΤΥΞΗΣ
Β. ΠΑΠΑΝΔΡΕΟΥ

ΥΦΥΠΟΥΡΓΟΣ ΠΕΡΙΒΑΛΛΟΝΤΟΣ, ΧΩΡΟΤΑΞΙΑΣ ΚΑΙ ΔΗΜΟΣΙΩΝ ΕΡΓΩΝ
Θ. ΚΟΛΙΟΠΑΝΟΣ

ΓΕΩΡΓΙΑΣ
ΣΤ. ΤΖΟΥΜΑΚΑΣ

ΕΜΠ. ΝΑΥΤΙΛΙΑΣ
ΣΤ. ΣΟΥΜΑΚΗΣ

ΜΑΚΕΔΟΝΙΑΣ – ΘΡΑΚΗΣ
Φ. ΠΕΤΣΑΛΝΙΚΟΣ

ΥΠΟΜΝΗΜΑ

Α Α1 Β Β1 Β2 Ζώνες Προστασίας

Όρια ζωνών προστασίας

Πυρήνες Απόλυτης Προστασίας

Σημεία Οριοθέτησης

Α1

ΑΛΥΚΕΣ ΚΙΤΡΟΥΣ

Β1

Β

Β2

ΘΕΡΜΑΙΚΟΣ ΚΟΛΠΟΣ

ΚΟΡΙΝΟΣ

ΟΡΙΟΘΕΤΗΣΗ ΥΓΡΟΒΙΟΤΟΠΩΝ

ΑΛΥΚΗ ΚΙΤΡΟΥΣ, ΚΑΤΩ ΡΟΥΣ ΚΑΙ ΔΕΛΤΑ ΑΛΙΑΚΜΟΝΑ, ΛΟΥΔΙΑ, ΑΞΙΟΥ, ΓΑΛΛΙΚΟΥ ΚΑΙ ΛΙΜΝΟΘΑΛΑΣΣΑ ΚΑΛΟΧΩΡΙΟΥ


ΔΙΕΥΘΥΝΣΗ ΠΕΡΙΒΑΛΛΟΝΤΙΚΟΥ ΣΧΕΔΙΑΣΜΟΥ

ΤΜΗΜΑ ΔΙΑΧΕΙΡΙΣΗΣ ΦΥΣΙΚΟΥ ΠΕΡΙΒΑΛΛΟΝΤΟΣ


ΟΡΙΟΘΕΤΗΣΗ ΖΩΝΩΝ

ΑΡΙΘΜΟΣ ΧΑΡΤΗ 1

Υπουργειο Περιβαλλοντος Χωροταξιας και Δημοσιων Εργων

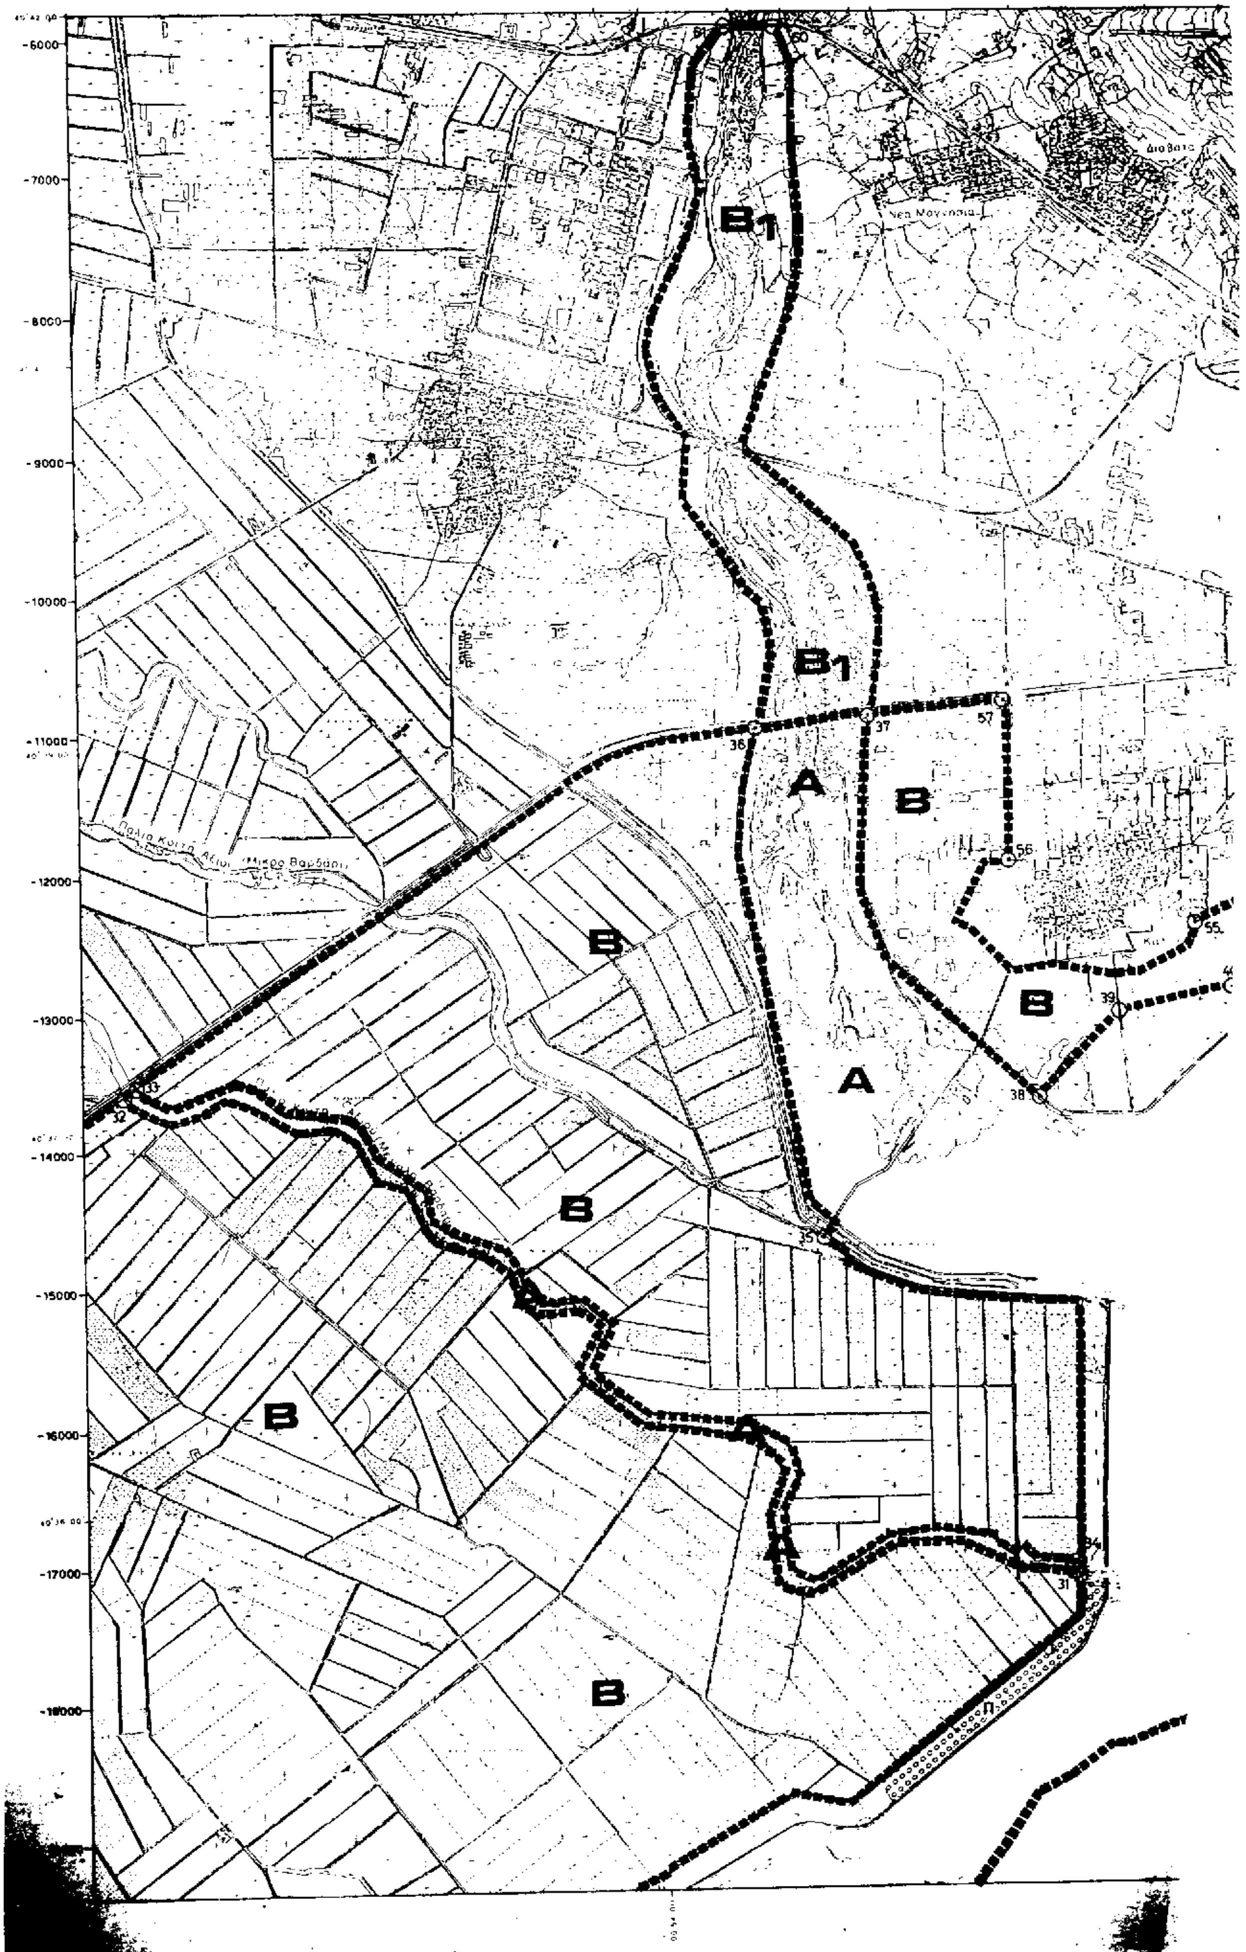

-6000
-7000
-8000
-9000
-10000
-11000
-12000
-13000
-14000
-15000
-16000
-17000
-18000
B1
B1
A
B
B
A
B
B
B
B
Νεα Μαγνησια
Διαβατα
57
37
36
56
55
39
38
35
33
32
34
31

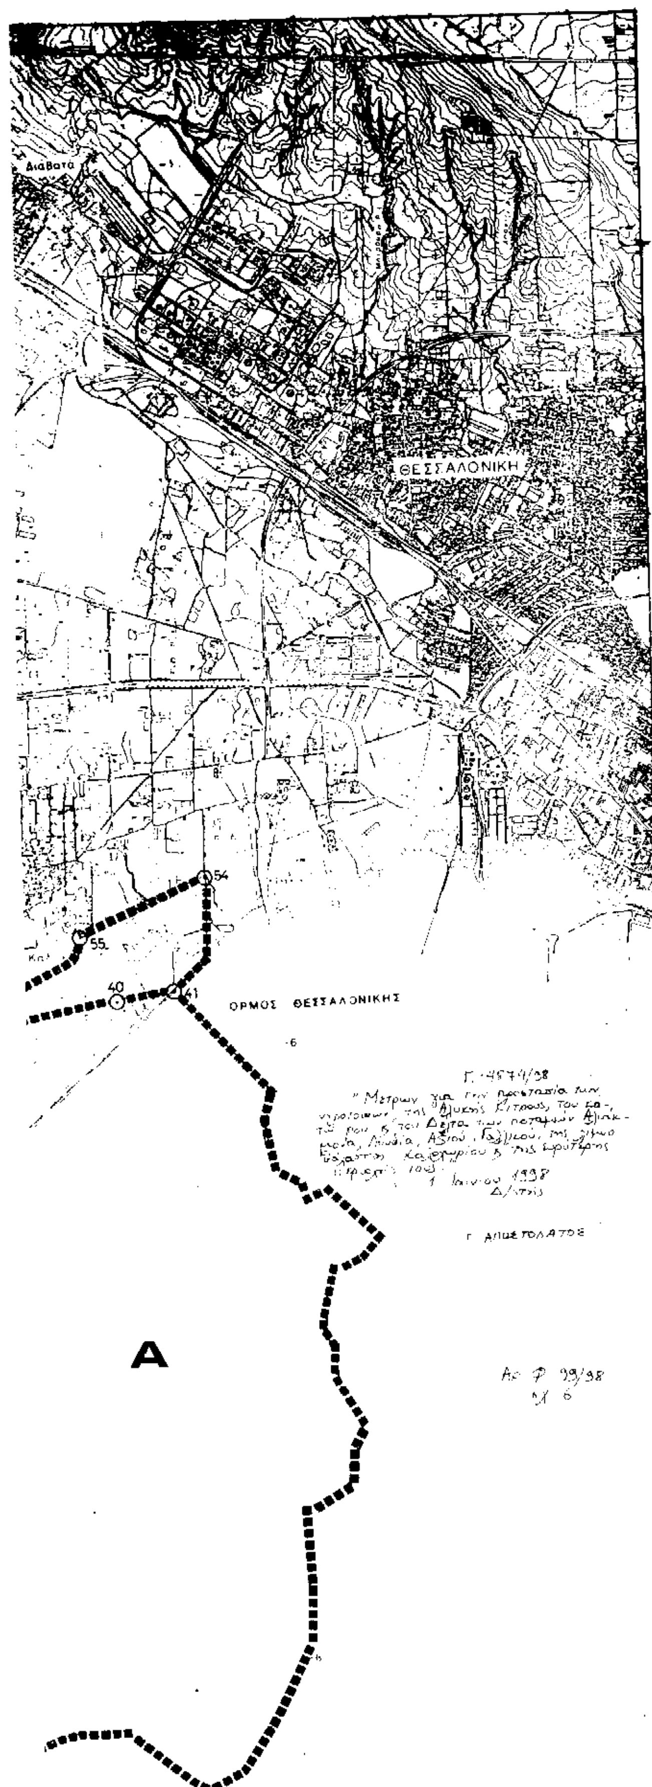


ΥΠΟΜΝΗΜΑ

A, A1, B, B1, B2 Ζώνες Προστασίας


▪▪▪▪▪▪▪ Όρια ζωνών προστασίας

Πυρήνες Απόλυτης Προστασίας

⊙16 Σημεία Οριοθέτησης

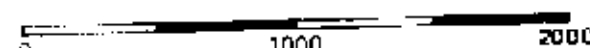

ΔΙΑΓΡΑΜΜΑ ΣΥΝΔΕΣΗΣ

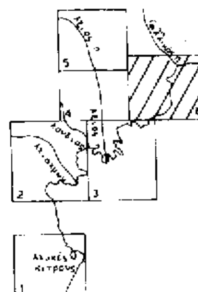

ΟΡΙΟΘΕΤΗΣΗ ΥΓΡΟΒΙΟΤΟΠΩΝ


ΑΛΥΚΗ ΚΙΤΡΟΥΣ, ΚΑΤΩ ΡΟΥΣ ΚΑΙ ΔΕΛΤΑ ΑΛΙΑΚΜΟΝΑ, ΛΟΥΔΙΑ, ΑΞΙΟΥ, ΓΑΛΛΙΚΟΥ ΚΑΙ ΛΙΜΝΟΘΑΛΑΣΣΑ ΚΑΛΟΧΩΡΙΟΥ


ΔΙΕΥΘΥΝΣΗ ΠΕΡΙΒΑΛΛΟΝΤΙΚΟΥ ΣΧΕΔΙΑΣΜΟΥ

ΤΜΗΜΑ ΔΙΑΧΕΙΡΙΣΗΣ ΦΥΣΙΚΟΥ ΠΕΡΙΒΑΛΛΟΝΤΟΣ

ΤΙΤΛΟΣ ΧΑΡΤΗ	ΗΜΕΡΟΜΗΝΙΑ Απρίλιος 1993
	ΚΛΙΜΑΚΑ 1:20.000
ΟΡΙΟΘΕΤΗΣΗ ΖΩΝΩΝ (ΥΠΟΒΑΘΡΟ: Γ.Υ.Σ. 1:5000)	ΑΡΙΘΜΟΣ ΧΑΡΤΗ 6

Υπουργειο Περιβαλλοντος Χωροταξιας και Δημοσιων Εργων

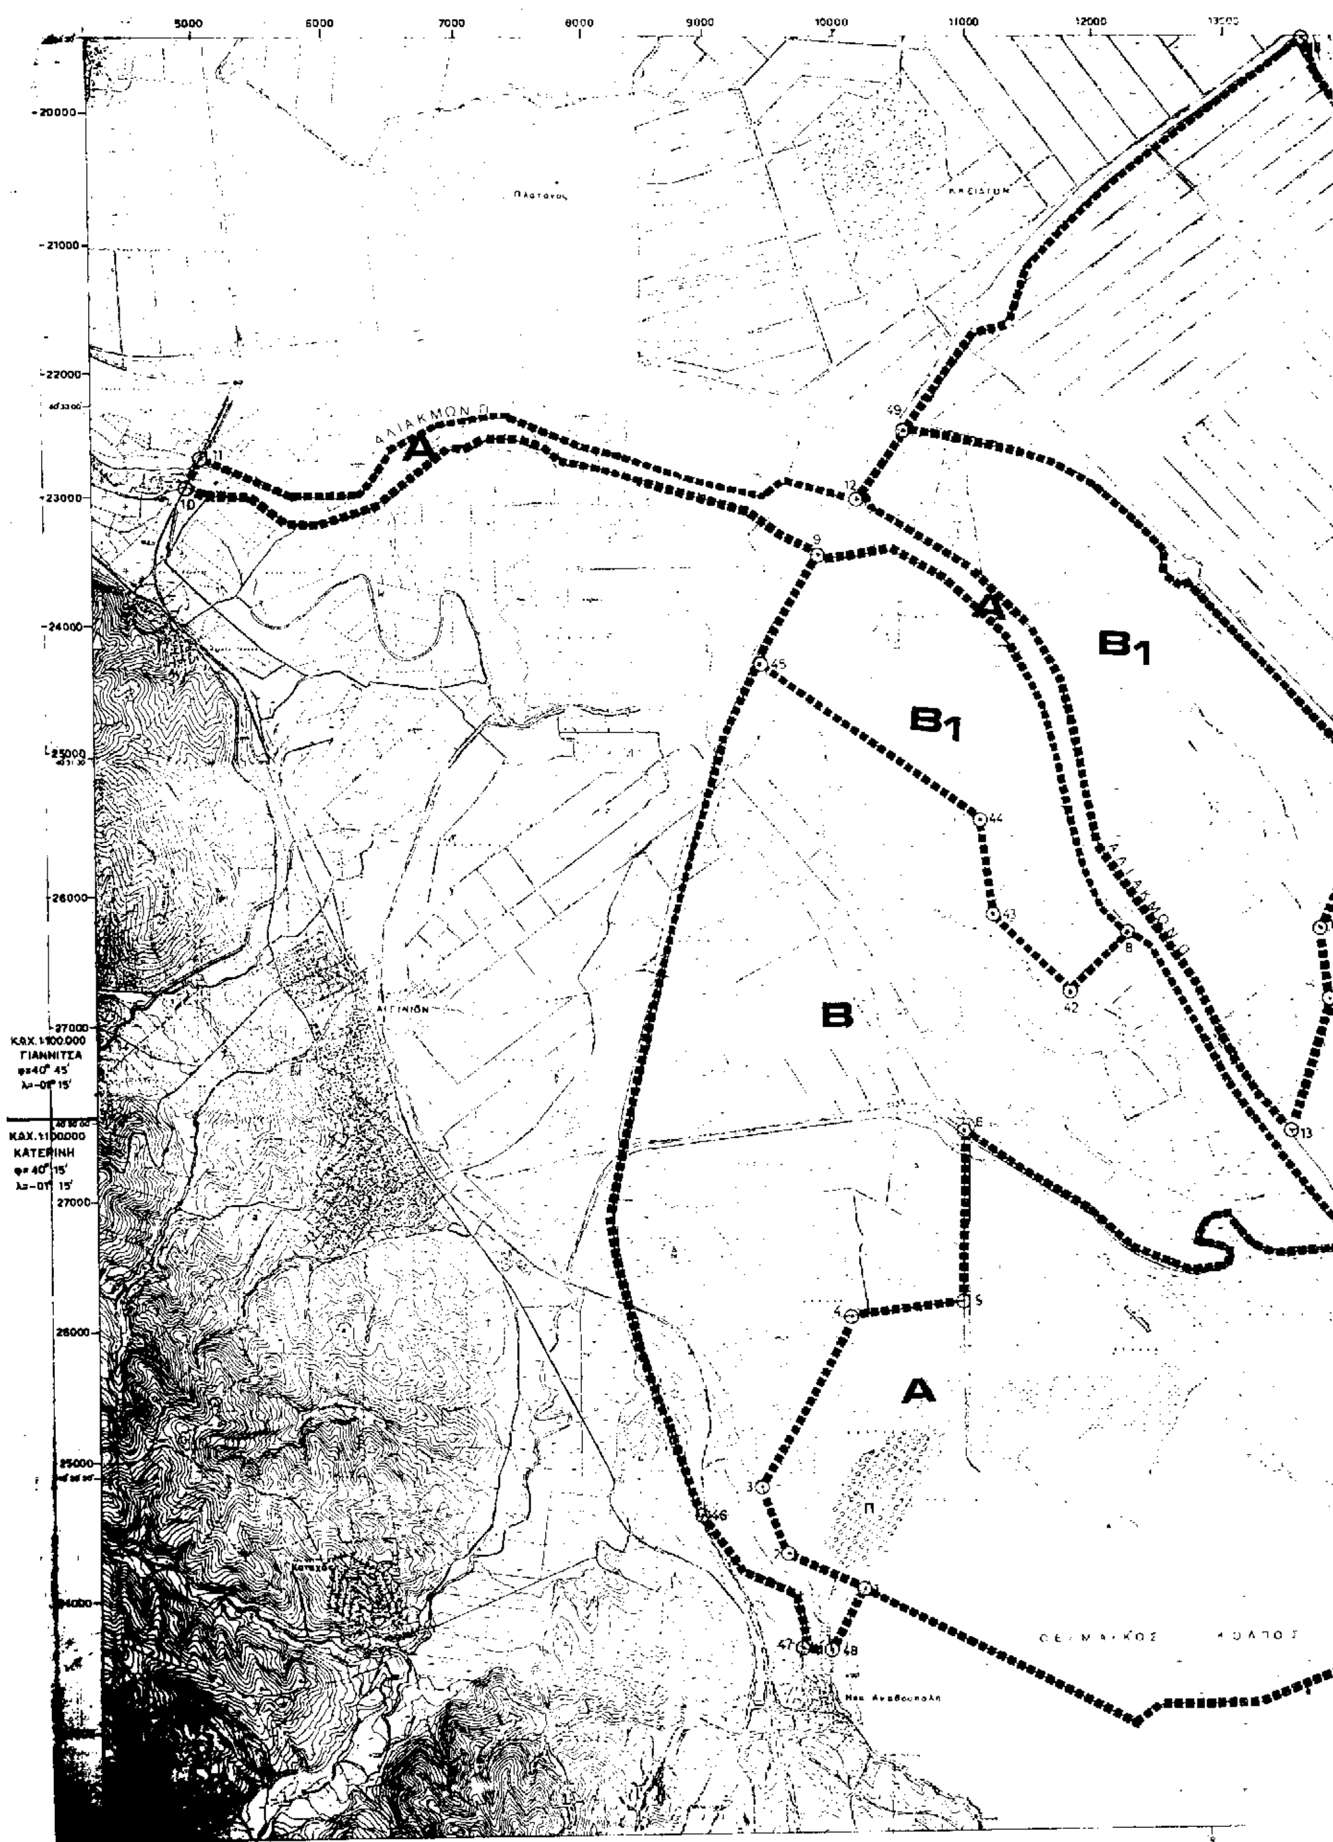
5000
6000
7000
8000
9000
10000
11000
12000
20000
21000
22000
23000
24000
25000
26000
27000
ΚΑΧ. 1:100.000
ΓΙΑΝΝΙΤΣΑ
φ=40° 45'
λ=-01° 15'
ΚΑΧ. 1:100000
ΚΑΤΕΡΙΝΗ
φ=40° 15'
λ=-01° 15'
27000
26000
25000
ΑΛΙΑΚΜΩΝ
ΑΛΙΑΚΜΩΝ
ΑΙΓΙΝΙΟΝ
Α
Α
Α
Β
Β1
Β1
11
10
12
49
9
45
44
43
42
8
15
13
6
5
4
3
46
2
1
47
48

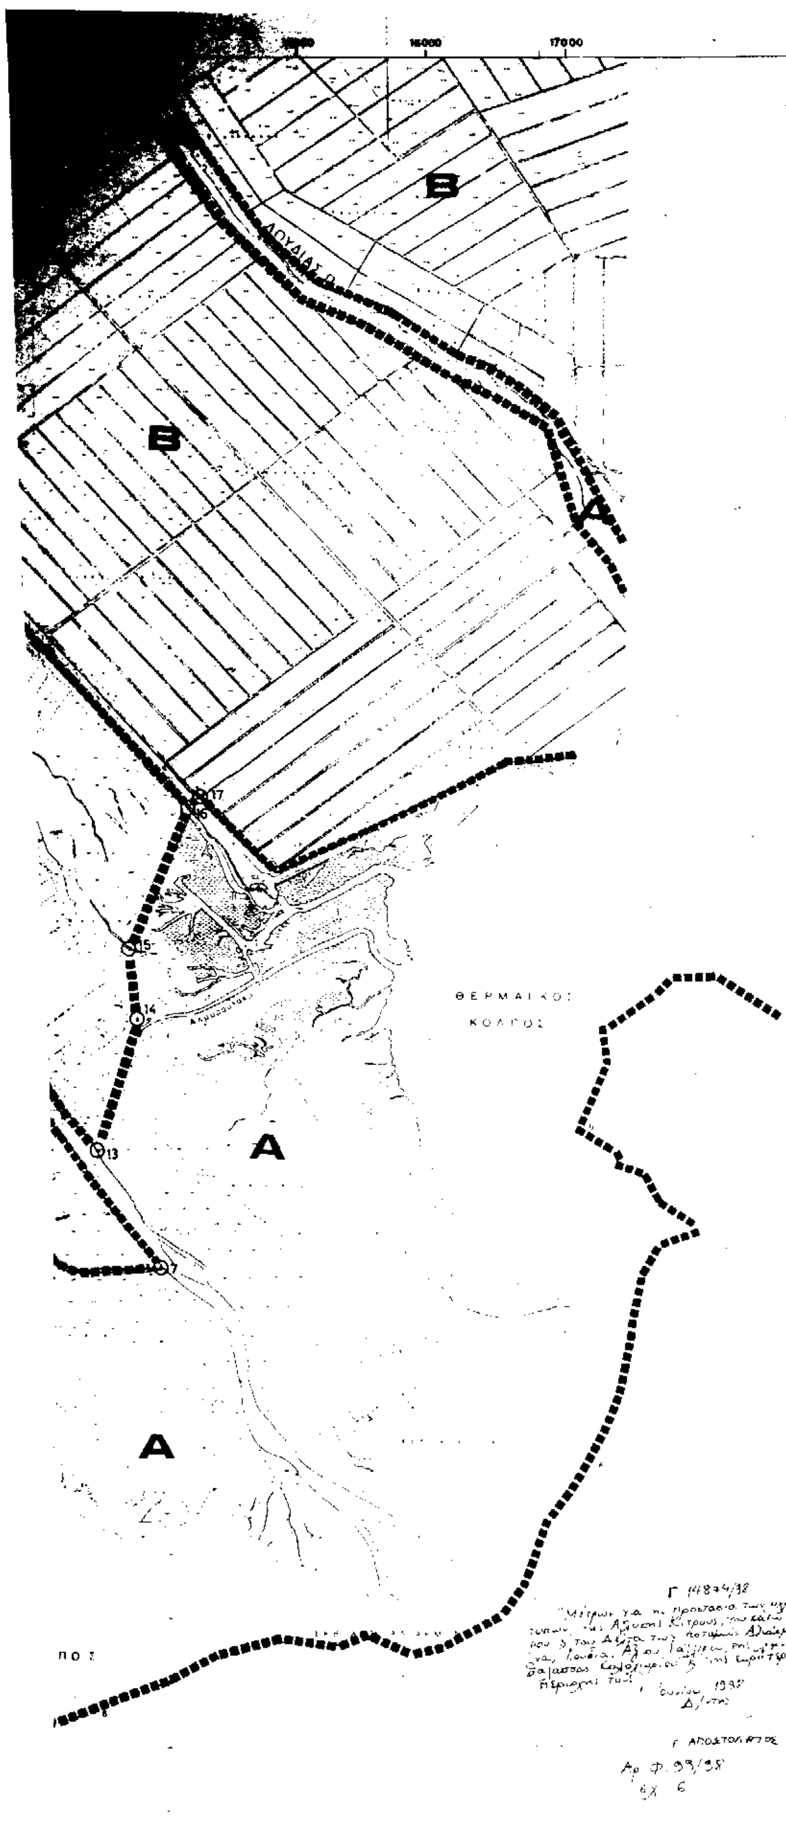

ΥΠΟΜΝΗΜΑ

Α, A_1, Β, B_1, B_2 Ζώνες Προστασίας

Όρια ζωνών προστασίας

Πυρήνες Απόλυτης Προστασίας

16 Σημεία Οριοθέτησης

0 1000 2000

ΑΛΥΚΗ ΚΙΤΡΟΥΣ, ΚΑΤΩ ΡΟΥΣ ΚΑΙ ΔΕΛΤΑ ΑΛΙΑΚΜΟΝΑ, ΛΟΥΔΙΑ, ΑΞΙΟΥ, ΓΑΛΛΙΚΟΥ ΚΑΙ ΛΙΜΝΟΘΑΛΑΣΣΑ ΚΑΛΟΧΩΡΙΟΥ

ΔΙΕΥΘΥΝΣΗ ΠΕΡΙΒΑΛΛΟΝΤΙΚΟΥ ΣΧΕΔΙΑΣΜΟΥ

ΤΜΗΜΑ ΔΙΑΧΕΙΡΙΣΗΣ ΦΥΣΙΚΟΥ ΠΕΡΙΒΑΛΛΟΝΤΟΣ

ΗΜΕΡΟΜΗΝΙΑ Απρίλιος

ΚΛΙΜΑΚΑ

ΟΡΙΟΘΕΤΗΣΗ ΖΩΝΩΝ
(ΥΠΟΒΑΘΡΟ: Γ.Υ.Σ. 1:5000)

ΑΡΙΘΜΟΣ ΧΑΡΤΗ 2

Υπουργειο Περιβαλλοντος Χωροταξιας και Δημοσιων Εργων


14000
15000
16000
17000
18000
19000
20000
21000
-13000
-14000
-15000
-16000
-17000
-18000
B1
B1
B
ΝΕΑ ΜΑΛΓΑΡΑ
ΛΟΥΔΙΑΣ Π.
ΑΞΙΟΣ Π.
ΑΞΙΟΣ Π.




ΥΠΟΜΝΗΜΑ

Α, Α1, Β, Β1, Β2 Ζώνες Προστασίας

Όρια ζωνών προστασίας

Πυρήνες Απόλυτης Προστασίας


⊙16 Σημεία Οριοθέτησης

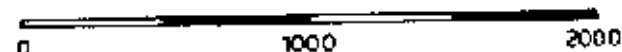

Γ. 14874/92

ΔΙΑΓΡΑΜΜΑ ΣΥΝΔΕΣΗΣ

1 Ιουνίου 1992

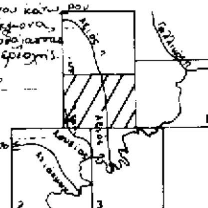


Αρ. Φ. 93/98


ΟΡΙΟΘΕΤΗΣΗ ΥΓΡΟΒΙΟΤΟΠΩΝ

ΑΛΥΚΗ ΚΙΤΡΟΥΣ, ΚΑΤΩ ΡΟΥΣ ΚΑΙ ΔΕΛΤΑ ΑΛΙΑΚΜΟΝΑ, ΛΟΥΔΙΑ, ΑΞΙΟΥ, ΓΑΛΛΙΚΟΥ ΚΑΙ ΛΙΜΝΟΘΑΛΑΣΣΑ ΚΑΛΟΧΩΡΙΟΥ
ΔΙΕΥΘΥΝΣΗ ΠΕΡΙΒΑΛΛΟΝΤΙΚΟΥ ΣΧΕΔΙΑΣΜΟΥ
ΤΜΗΜΑ ΔΙΑΧΕΙΡΙΣΗΣ ΦΥΣΙΚΟΥ ΠΕΡΙΒΑΛΛΟΝΤΟΣ

ΤΙΤΛΟΣ ΧΑΡΤΗ	ΗΜΕΡΟΜΗΝΙΑ Απρίλιος 1993
	ΚΛΙΜΑΚΑ 1:20000
ΟΡΙΟΘΕΤΗΣΗ ΖΩΝΩΝ (ΥΠΟΒΑΘΡΟ: Γ.Υ.Σ. 1:5000)	ΑΡΙΘΜΟΣ ΧΑΡΤΗ 4

Υπουργειο Περιβαλλοντος Χωροταξιας και Δημοσιων Εργων

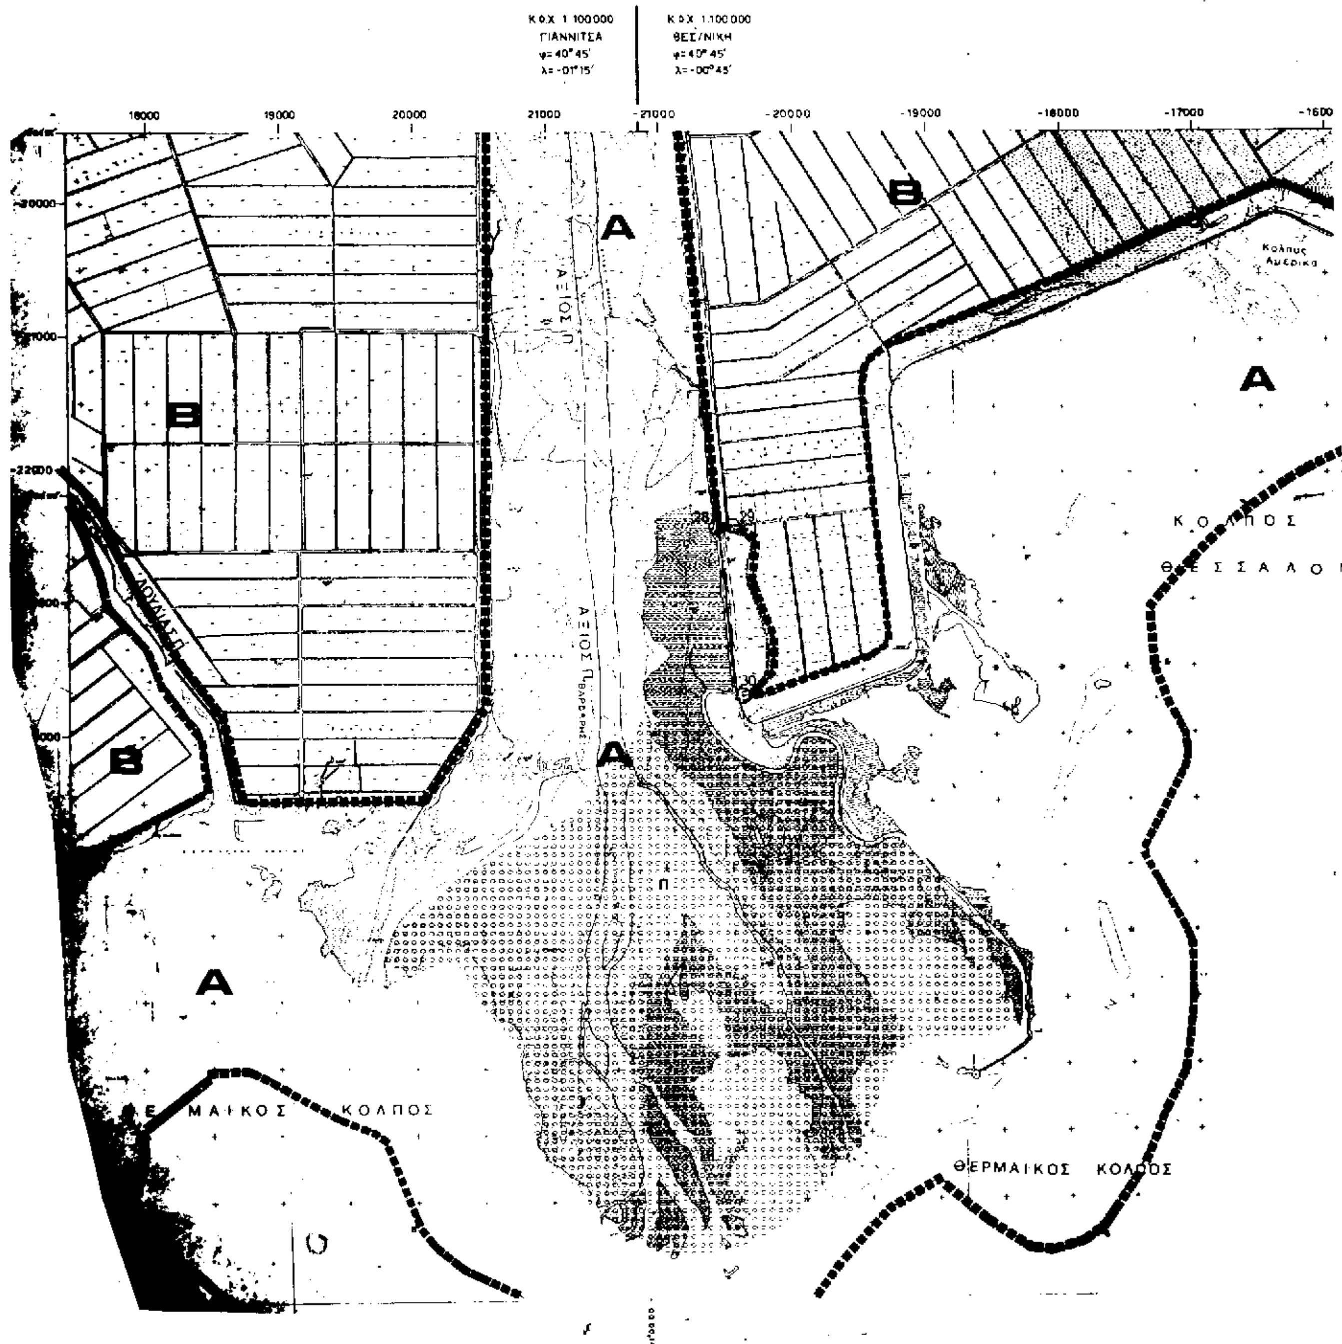
ΚΦΧ 1 100000
ΓΙΑΝΝΙΤΣΑ
φ= 40° 45'
λ= -01° 15'
ΚΦΧ 1.100000
ΘΕΣ/ΝΙΚΗ
φ= 40° 45'
λ= -00° 45'
18000
19000
20000
21000
-21000
-20000
-19000
-18000
-17000
A
B
ΑΞΙΟΣ Π.
ΛΟΥΔΙΑΣ Π.
Κόλπος Αμερικα
ΚΟΛΠΟΣ ΘΕΣΣΑΛΟΝΙΚΗΣ
ΘΕΡΜΑΙΚΟΣ ΚΟΛΠΟΣ

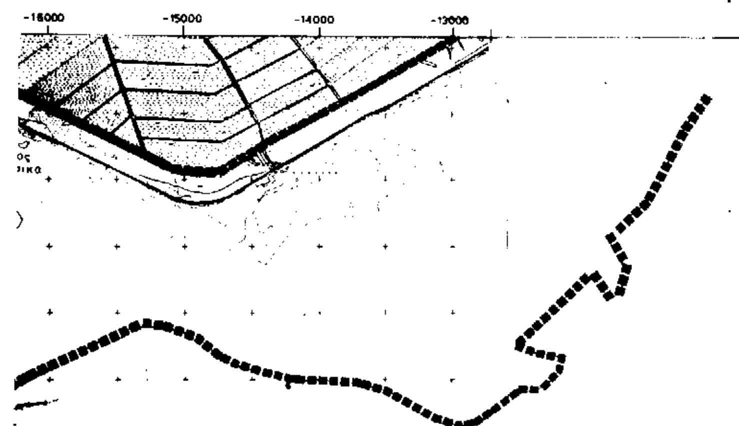

Λ Ο Ν Ι Κ Η Σ

ΥΠΟΜΝΗΜΑ

Α, Α1, Β, Β1, Β2 Ζώνες Προστασίας


Όρια ζωνών προστασίας

Πυρήνες Απόλυτης Προστασίας

Σημεία Οριοθέτησης

0 1000 2000

ΔΙΑΓΡΑΜΜΑ ΣΥΝΔΕΣΗΣ

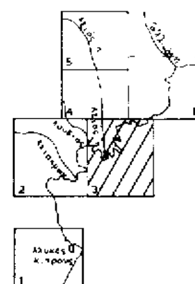

ΣΥΝΟΔΕΥΕΙ ... Γ.14874/98

ΠΕΡΙ: "Μέτρων για την προστασία των υγροτόπων της Αλυκής Κίτρους, του κάτω ρου & του Δέλτα των ποταμών Αλιάκμονα, Λουδία, Αξιού, Γαλλικού, της λιμνοθάλασσας Καλοχωρίου & της ευρύτερης περιοχής τους"

... 1 Ιουνίου 1998

Δ/ντης

Γ. ΑΠΟΣΤΟΛΑΤΟΣ

Αρ. Φ 99/98

ΟΡΙΟΘΕΤΗΣΗ ΥΓΡΟΒΙΟΤΟΠΩΝ


ΑΛΥΚΗ ΚΙΤΡΟΥΣ, ΚΑΤΩ ΡΟΥΣ ΚΑΙ ΔΕΛΤΑ ΑΛΙΑΚΜΟΝΑ, ΛΟΥΔΙΑ, ΑΞΙΟΥ, ΓΑΛΛΙΚΟΥ ΚΑΙ ΛΙΜΝΟΘΑΛΑΣΣΑ ΚΑΛΟΧΩΡΙΟΥ

ΔΙΕΥΘΥΝΣΗ ΠΕΡΙΒΑΛΛΟΝΤΙΚΟΥ ΣΧΕΔΙΑΣΜΟΥ

ΤΜΗΜΑ ΔΙΑΧΕΙΡΙΣΗΣ ΦΥΣΙΚΟΥ ΠΕΡΙΒΑΛΛΟΝΤΟΣ

ΤΙΤΛΟΣ ΧΑΡΤΗ	ΗΜΕΡΟΜΗΝΙΑ Απρίλιος 1993
	ΚΛΙΜΑΚΑ 1:20000
ΟΡΙΟΘΕΤΗΣΗ ΖΩΝΩΝ (ΥΠΟΒΑΘΡΟ: Γ.Υ.Σ. 1:5000)	ΑΡΙΘΜΟΣ ΧΑΡΤΗ 3

Υπουργειο Περιβαλλοντος Χωροταξιας και Δημοσιων Εργων

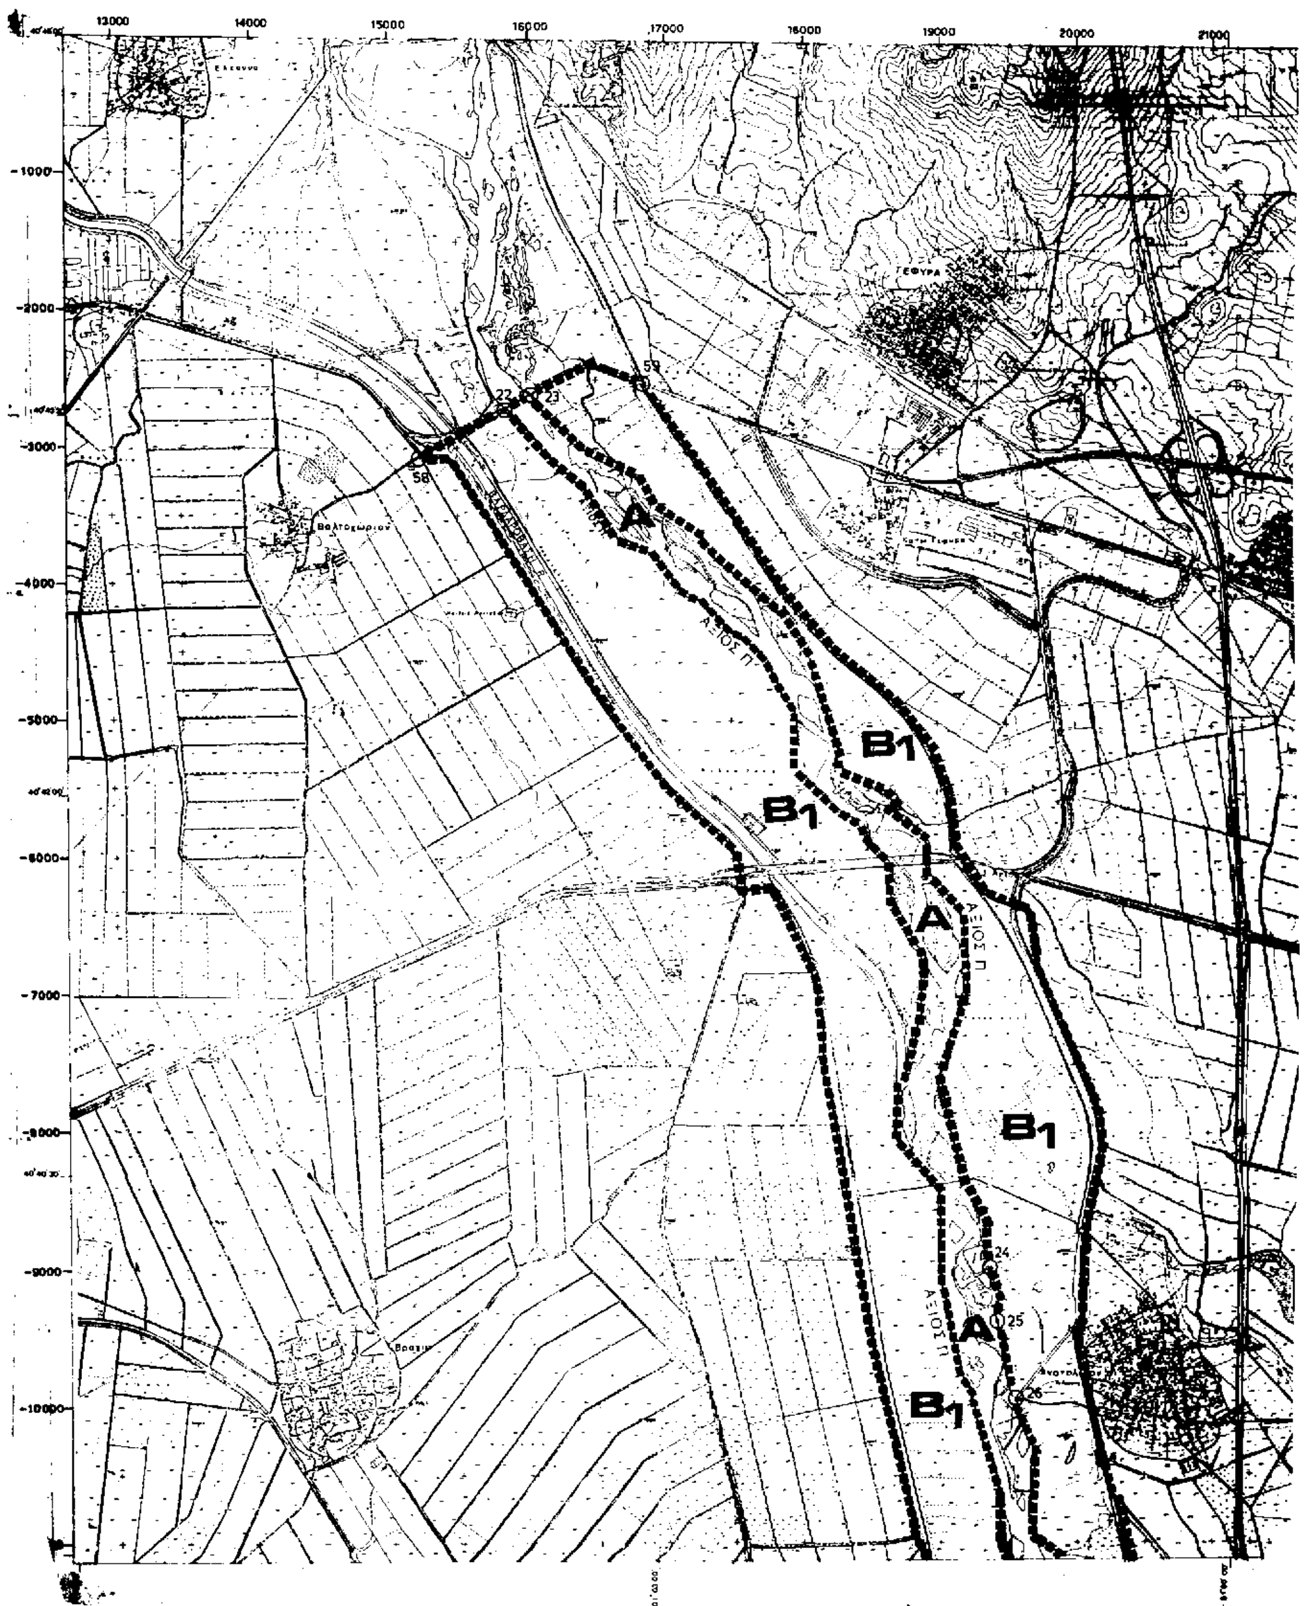
13000
14000
15000
16000
17000
18000
19000
20000
21000
-1000
-2000
-3000
-4000
-5000
-6000
-7000
-8000
-9000
-10000
A
B1
B1
A
B1
A
B1
22
23
59
56
24
25
26
ΑΞΙΟΣ Π.



ΥΠΟΜΝΗΜΑ

Α, Α1, Β, Β1, Β2 Ζώνες Προστασίας

Όρια ζωνών προστασίας


Πυρήνες Απόλυτης Προστασίας

⊙16 Σημεία Οριοθέτησης

0 1000 2000

Γ. 14874/98
"Μέτρων για την προστασία των υγροτόπων της Αλυκής Κίτρους, του κάτω ρου & του Δέλτα των ποταμών Αλιάκμονα, Λουδία, Αξιού, Γαλλικού, της λιμνοθάλασσας Καλοχωρίου & της ευρύτερης περιοχής τους.
1 Ιουνίου 1998
Δ/ντης
Γ. ΑΠΟΣΤΟΛΑΤΟΣ

Αρ. Φ. 39/98
φύλ. 6

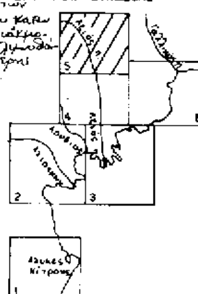

ΟΡΙΟΘΕΤΗΣΗ ΥΓΡΟΒΙΟΤΟΠΩΝ

ΑΛΥΚΗ ΚΙΤΡΟΥΣ, ΚΑΤΩ ΡΟΥΣ ΚΑΙ ΔΕΛΤΑ ΑΛΙΑΚΜΟΝΑ, ΛΟΥΔΙΑ, ΑΞΙΟΥ, ΓΑΛΛΙΚΟΥ ΚΑΙ ΛΙΜΝΟΘΑΛΑΣΣΑ ΚΑΛΟΧΩΡΙΟΥ

ΔΙΕΥΘΥΝΣΗ ΠΕΡΙΒΑΛΛΟΝΤΙΚΟΥ ΣΧΕΔΙΑΣΜΟΥ

ΤΜΗΜΑ ΔΙΑΧΕΙΡΙΣΗΣ ΦΥΣΙΚΟΥ ΠΕΡΙΒΑΛΛΟΝΤΟΣ

ΤΙΤΛΟΣ ΧΑΡΤΗ	
	ΗΜΕΡΟΜΗΝΙΑ Απρίλιος 1993
ΟΡΙΟΘΕΤΗΣΗ ΖΩΝΩΝ (ΥΠΟΒΑΘΡΟ: Γ.Υ.Σ. 1:5000)	ΚΛΙΜΑΚΑ 1:20.000
	ΑΡΙΘΜΟΣ ΧΑΡΤΗ 5

Υπουργειο Περιβαλλοντος Χωροταξιας και Δημοσιων Εργων

ΑΠΟ ΤΟ ΕΘΝΙΚΟ ΤΥΠΟΓΡΑΦΕΙΟ